


PRZEKRÓJ PODŁUŻNY

WIDOK Z BOKU

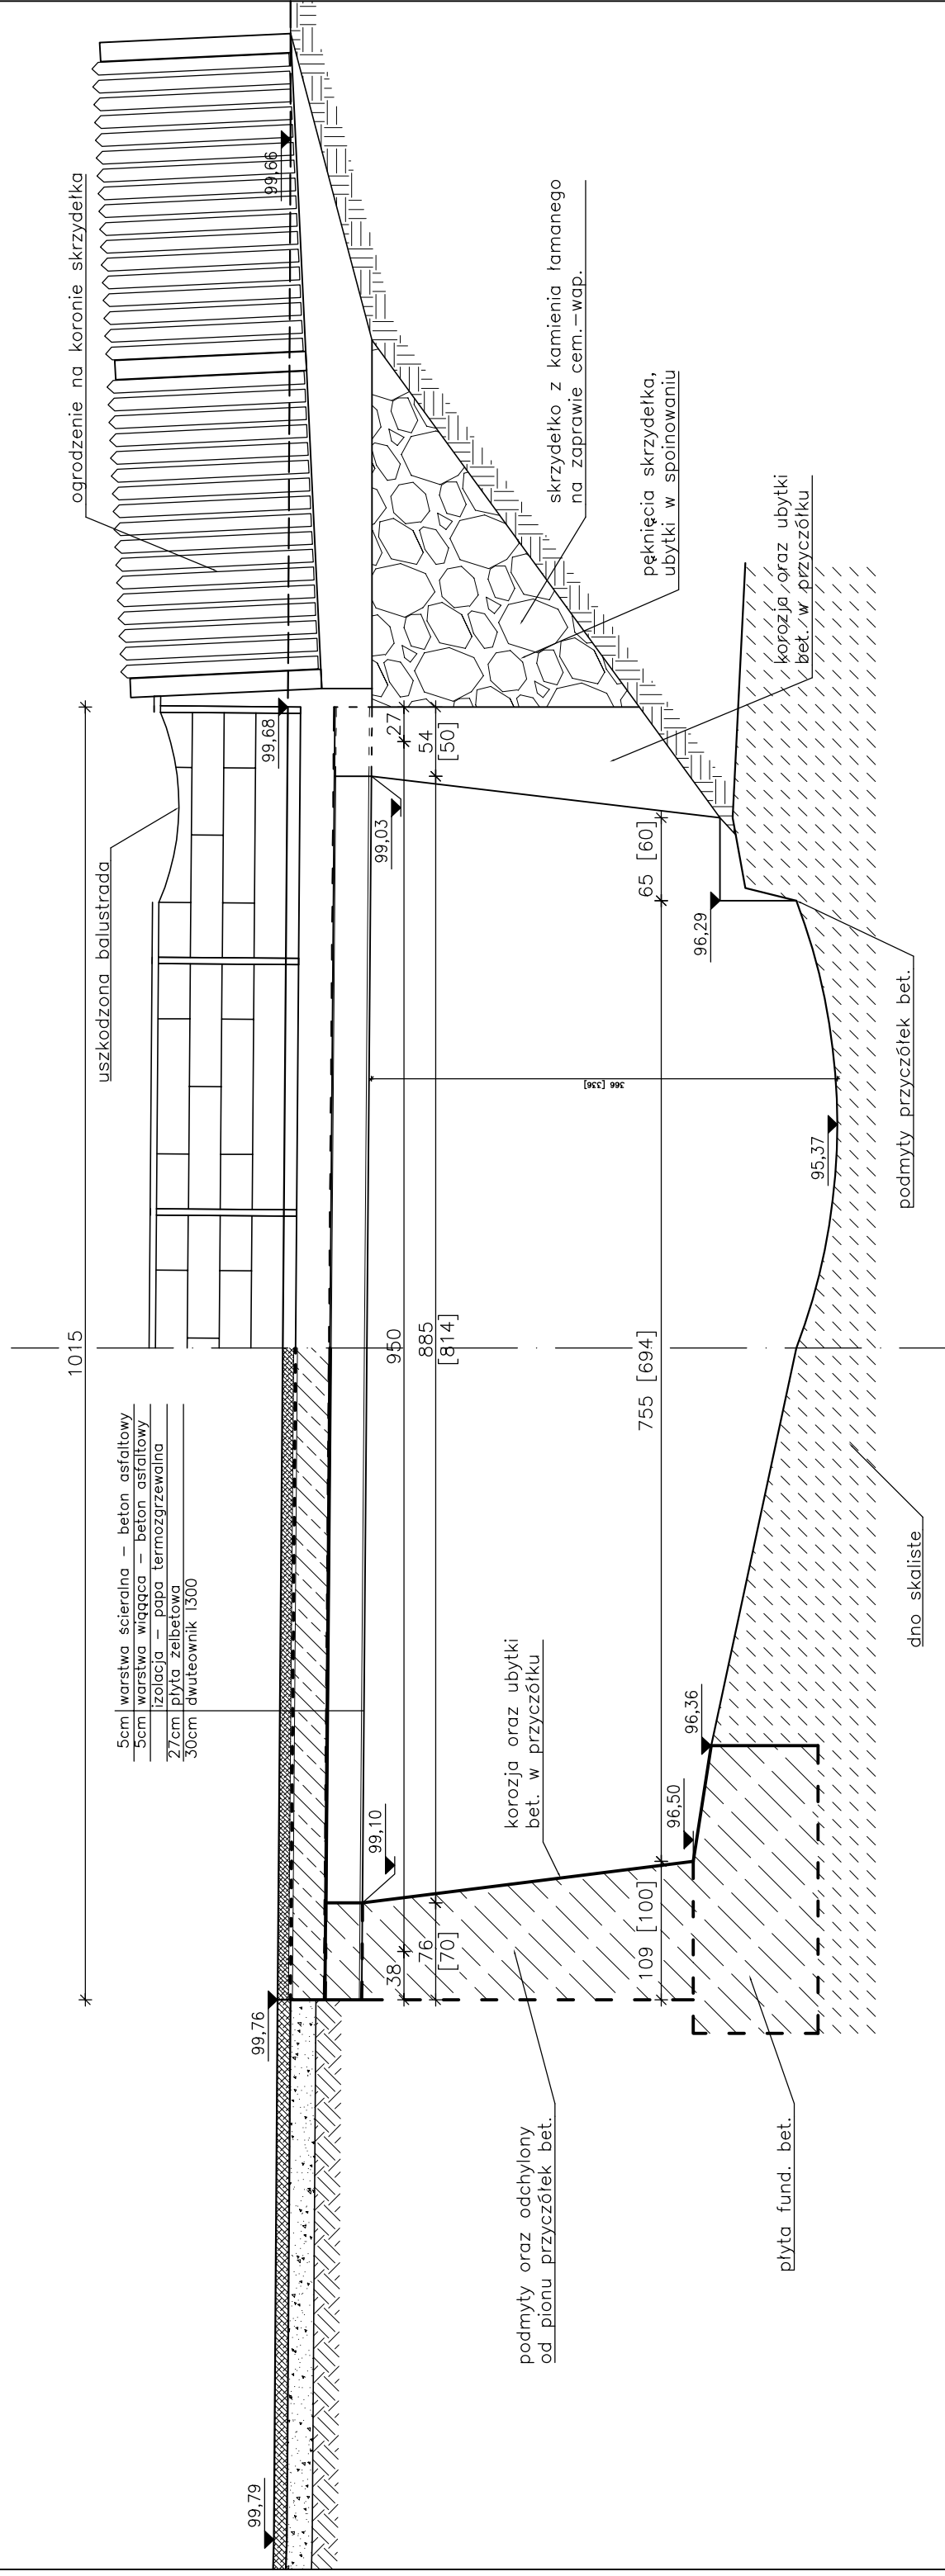

Zakład Remontowo-Budowlany "BUDROMOST" Las, ul. Zakopłaska 64, 34-323 Ślemień	
Inwestor	GMINA JELEŚNIA ul. Plebańska 1, 34-340 Jeleśnia
Data	06.2014
Inwestycja	ROZBUDOWA MOSTU W CIĄGU DRÓGI UL. ZA WODĄ W KRZYŻOWEJ W KM 0+040
Projektant	mgr inż. Lech Marcisz
Sprawdził	inż. Jan Sobaniak
Opracowanie	inż. Tadeusz Bogdat
Skala	1:50
Temat	INWENTARYZACJA PRZEKRÓJ PODŁUŻNY, WIDOK Z BOKU
Nr rys.	5