PRZEKRÓJ PODŁUŻNY

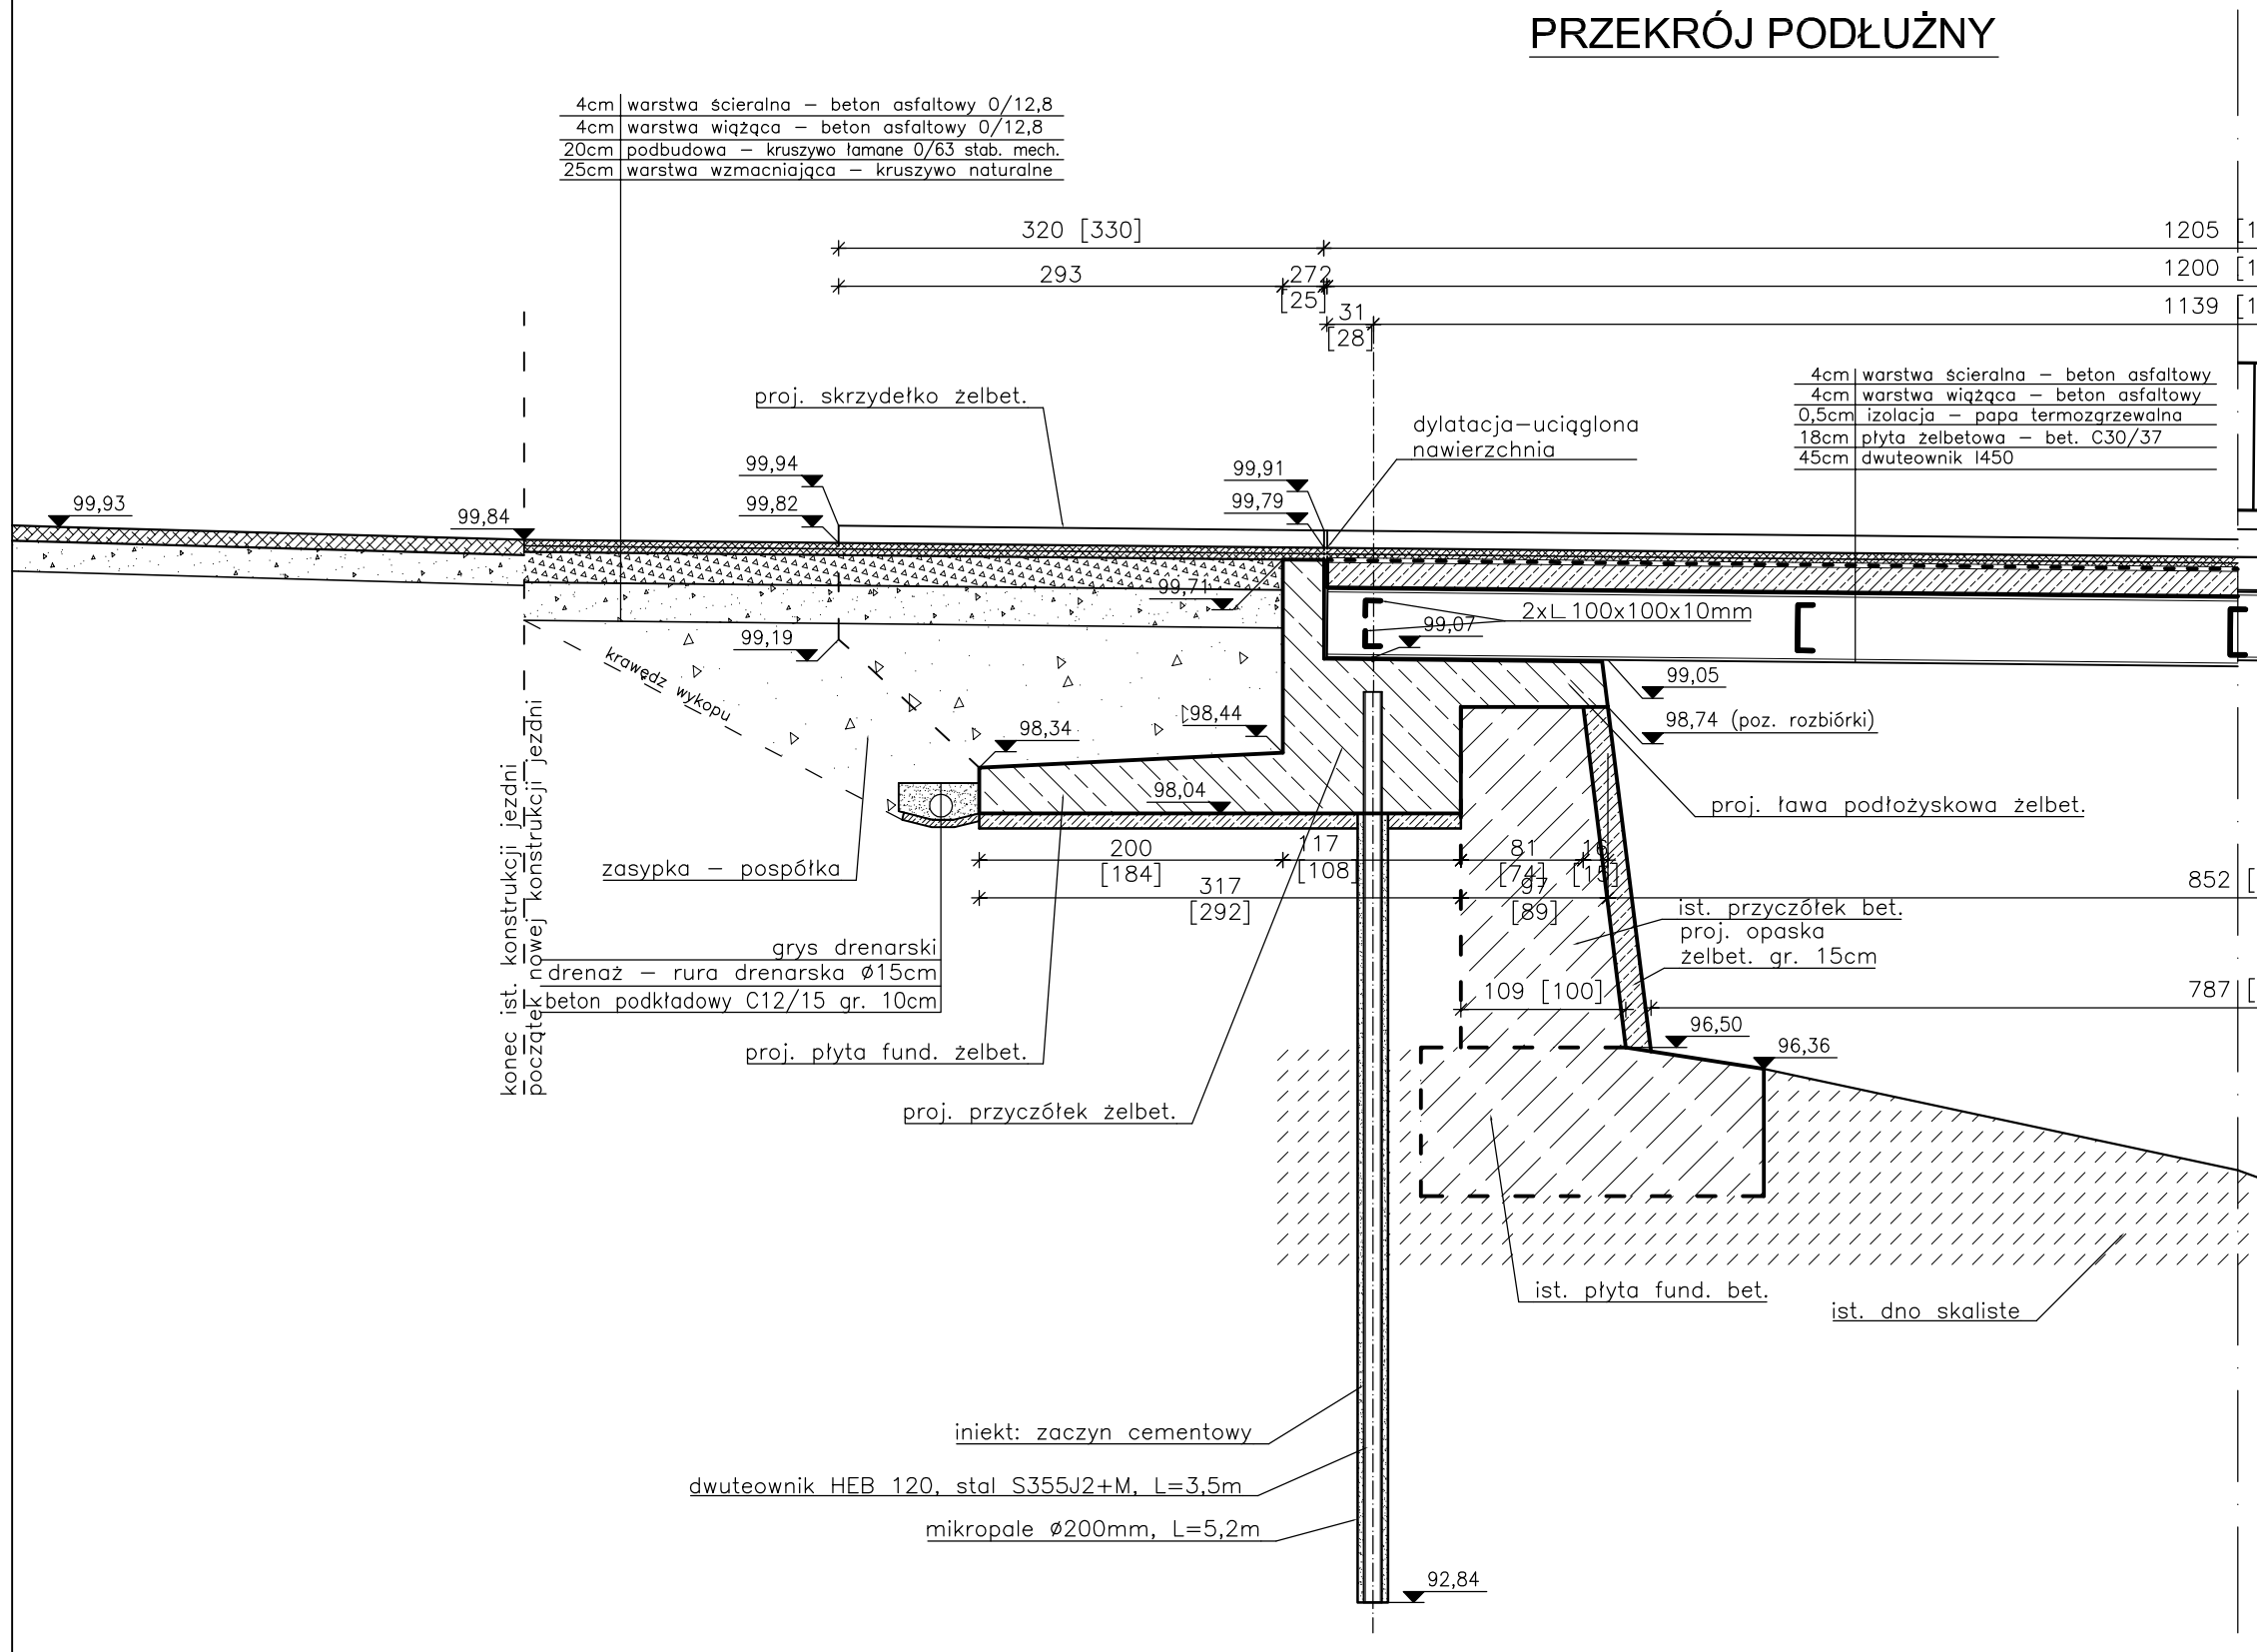

WIDOK Z BOKU

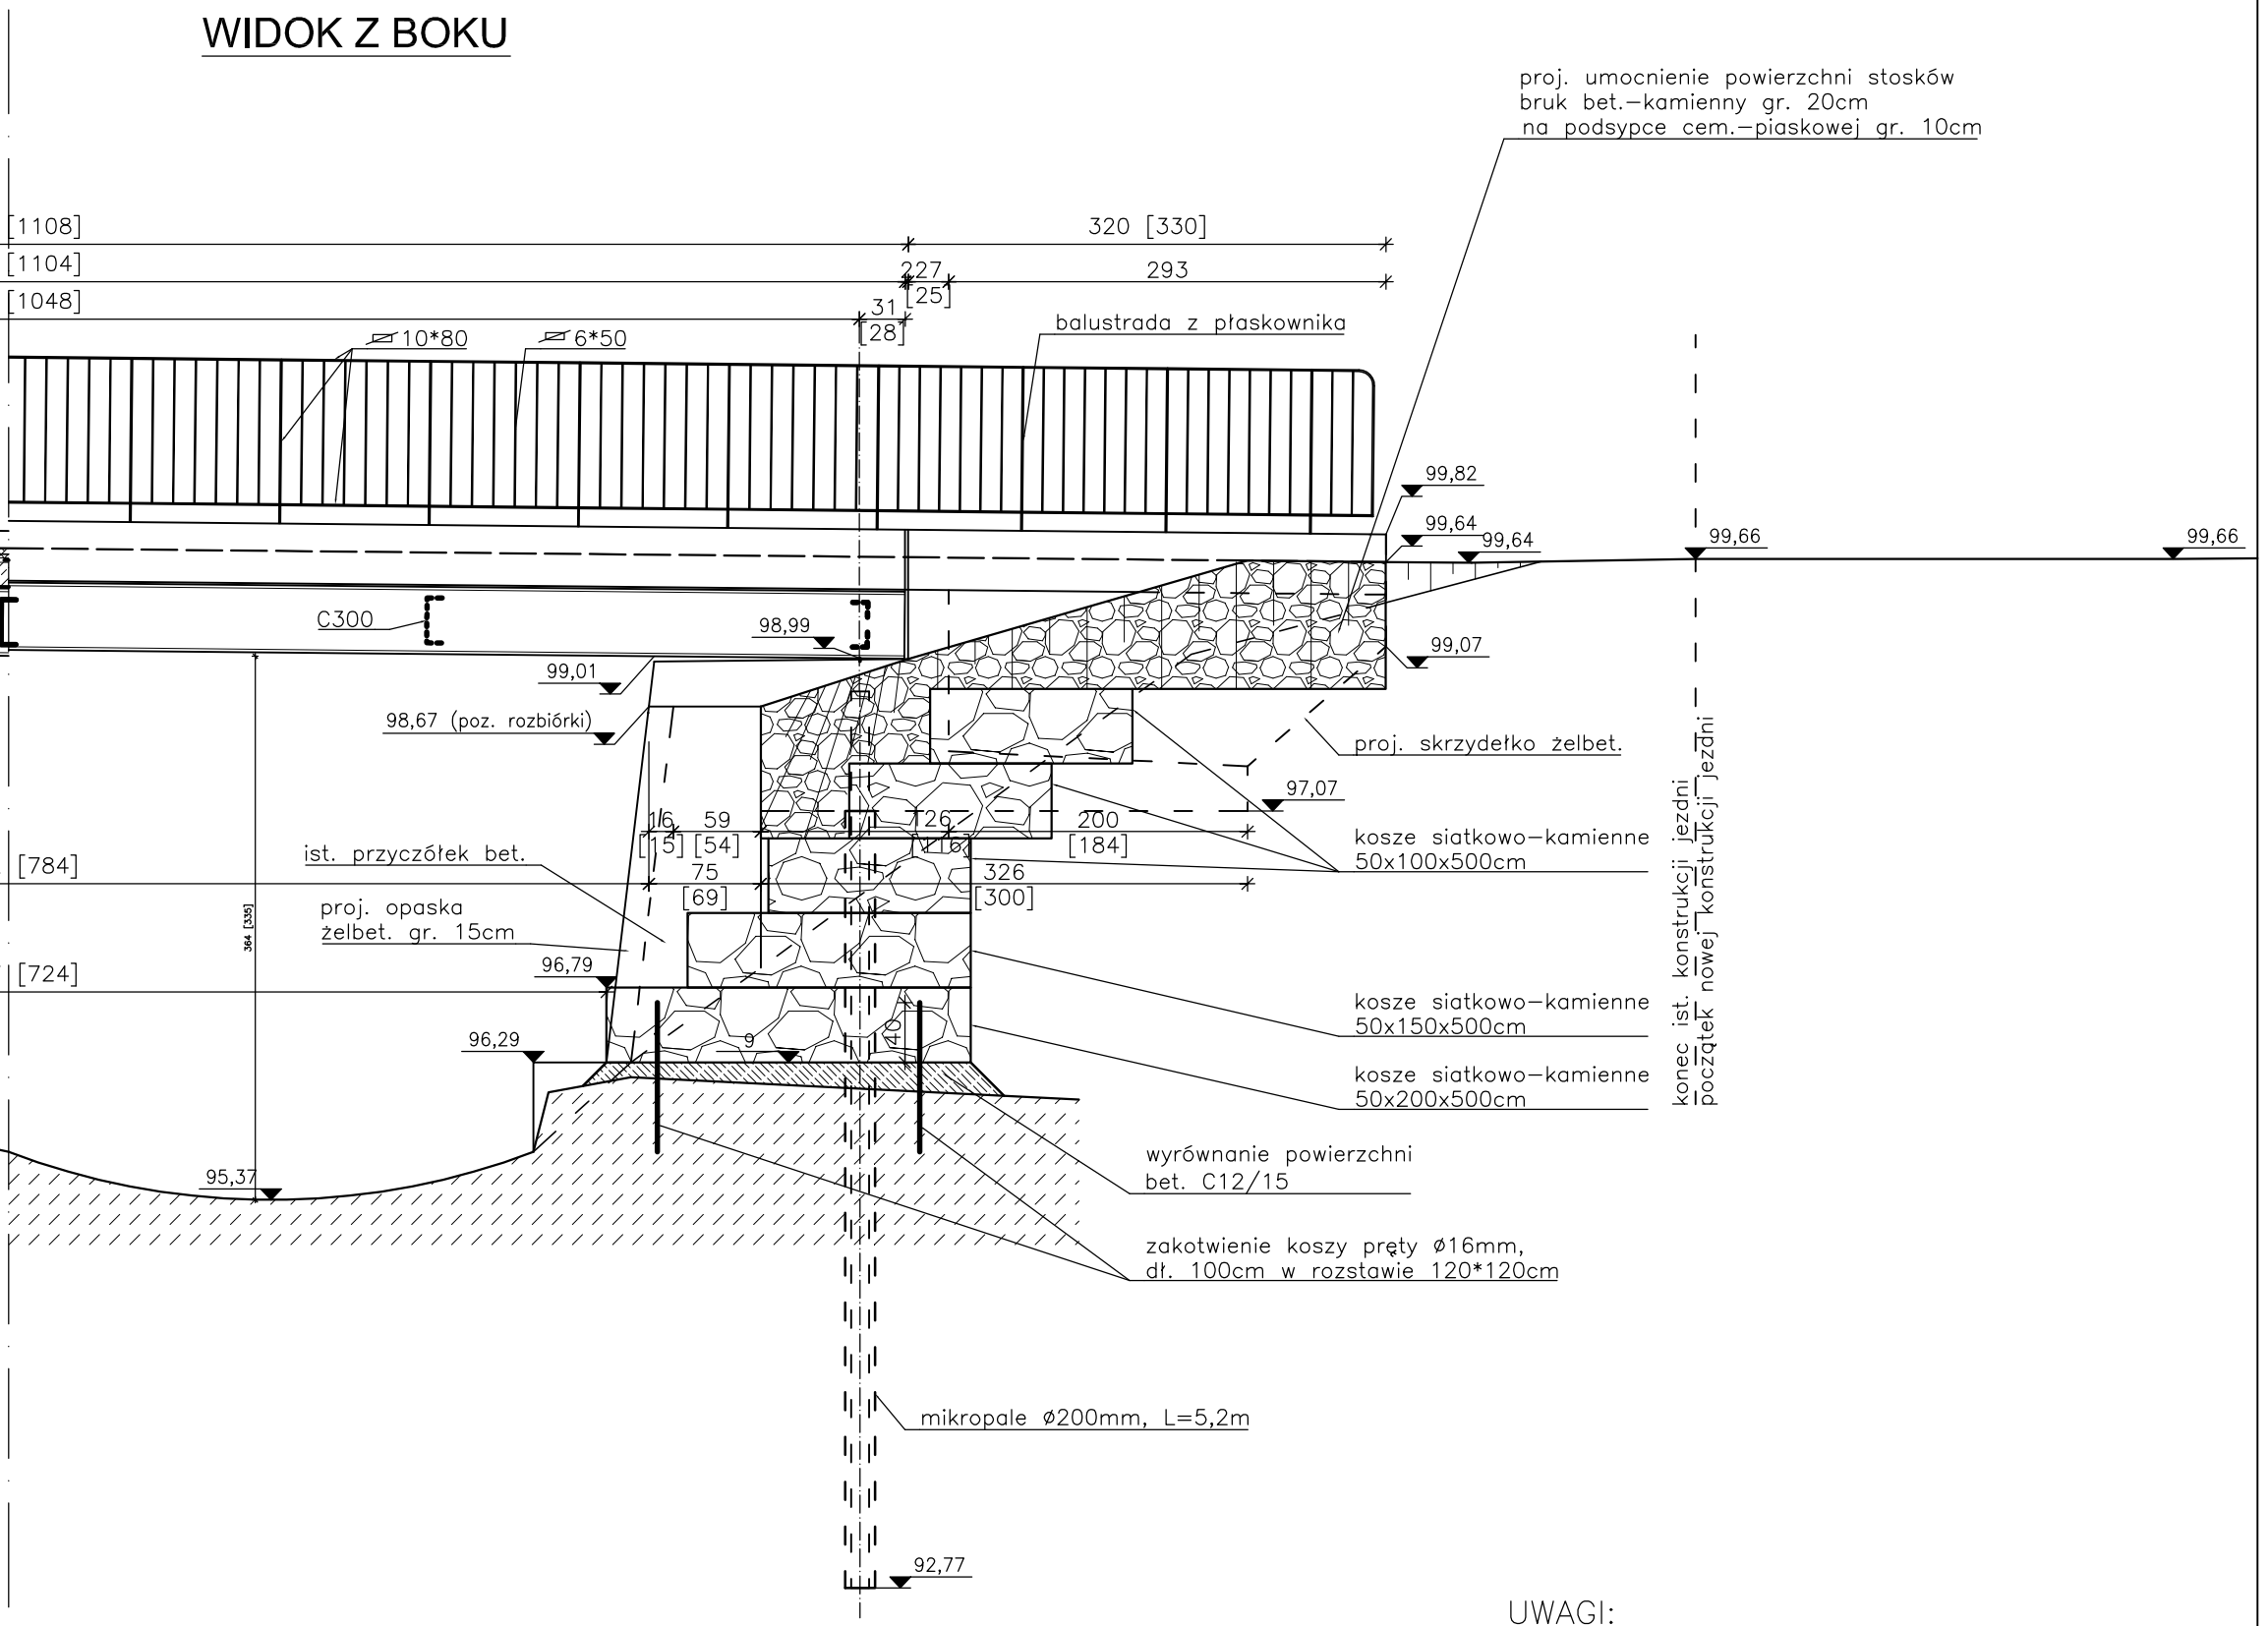

UWAGI:

–wymiary elementów zakrytych podano w przybliżeniu, po wyk. robót rozbiórkowych i ziemnych należy dokonać korekty wymiarów.

–wymiary w nawiasach [] dotyczą dł. skośnych.

Zakład Remontowo-Budowlany "BUDROMOST" Las, ul. Zakopiańska 64, 34-323 Ślemień			
Inwestor	GMINA JELEŚNIA ul. Plebańska 1, 34–340 Jeleśnia		Data 06.2014
Inwestycja	ODBUDOWA MOSTU W CIĄGU DROGI UL. ZA WODĄ W KRZYŻOWEJ W KM 0+040		
Projektant	mgr inż. Lech Marcisz		
Sprawdził	inż. Jan Sobaniak		
Opracowanie	inż. Tadeusz Bogdał		
Skala 1:50	Temat rysunku	ODBUDOWA PRZEKRÓJ PODŁUŻNY, WIDOK Z BOKU	Nr rys. 8