


# PRZEKRÓJ PODŁUŻNY - ściek skarpowy


Skala 1:20

319; 680

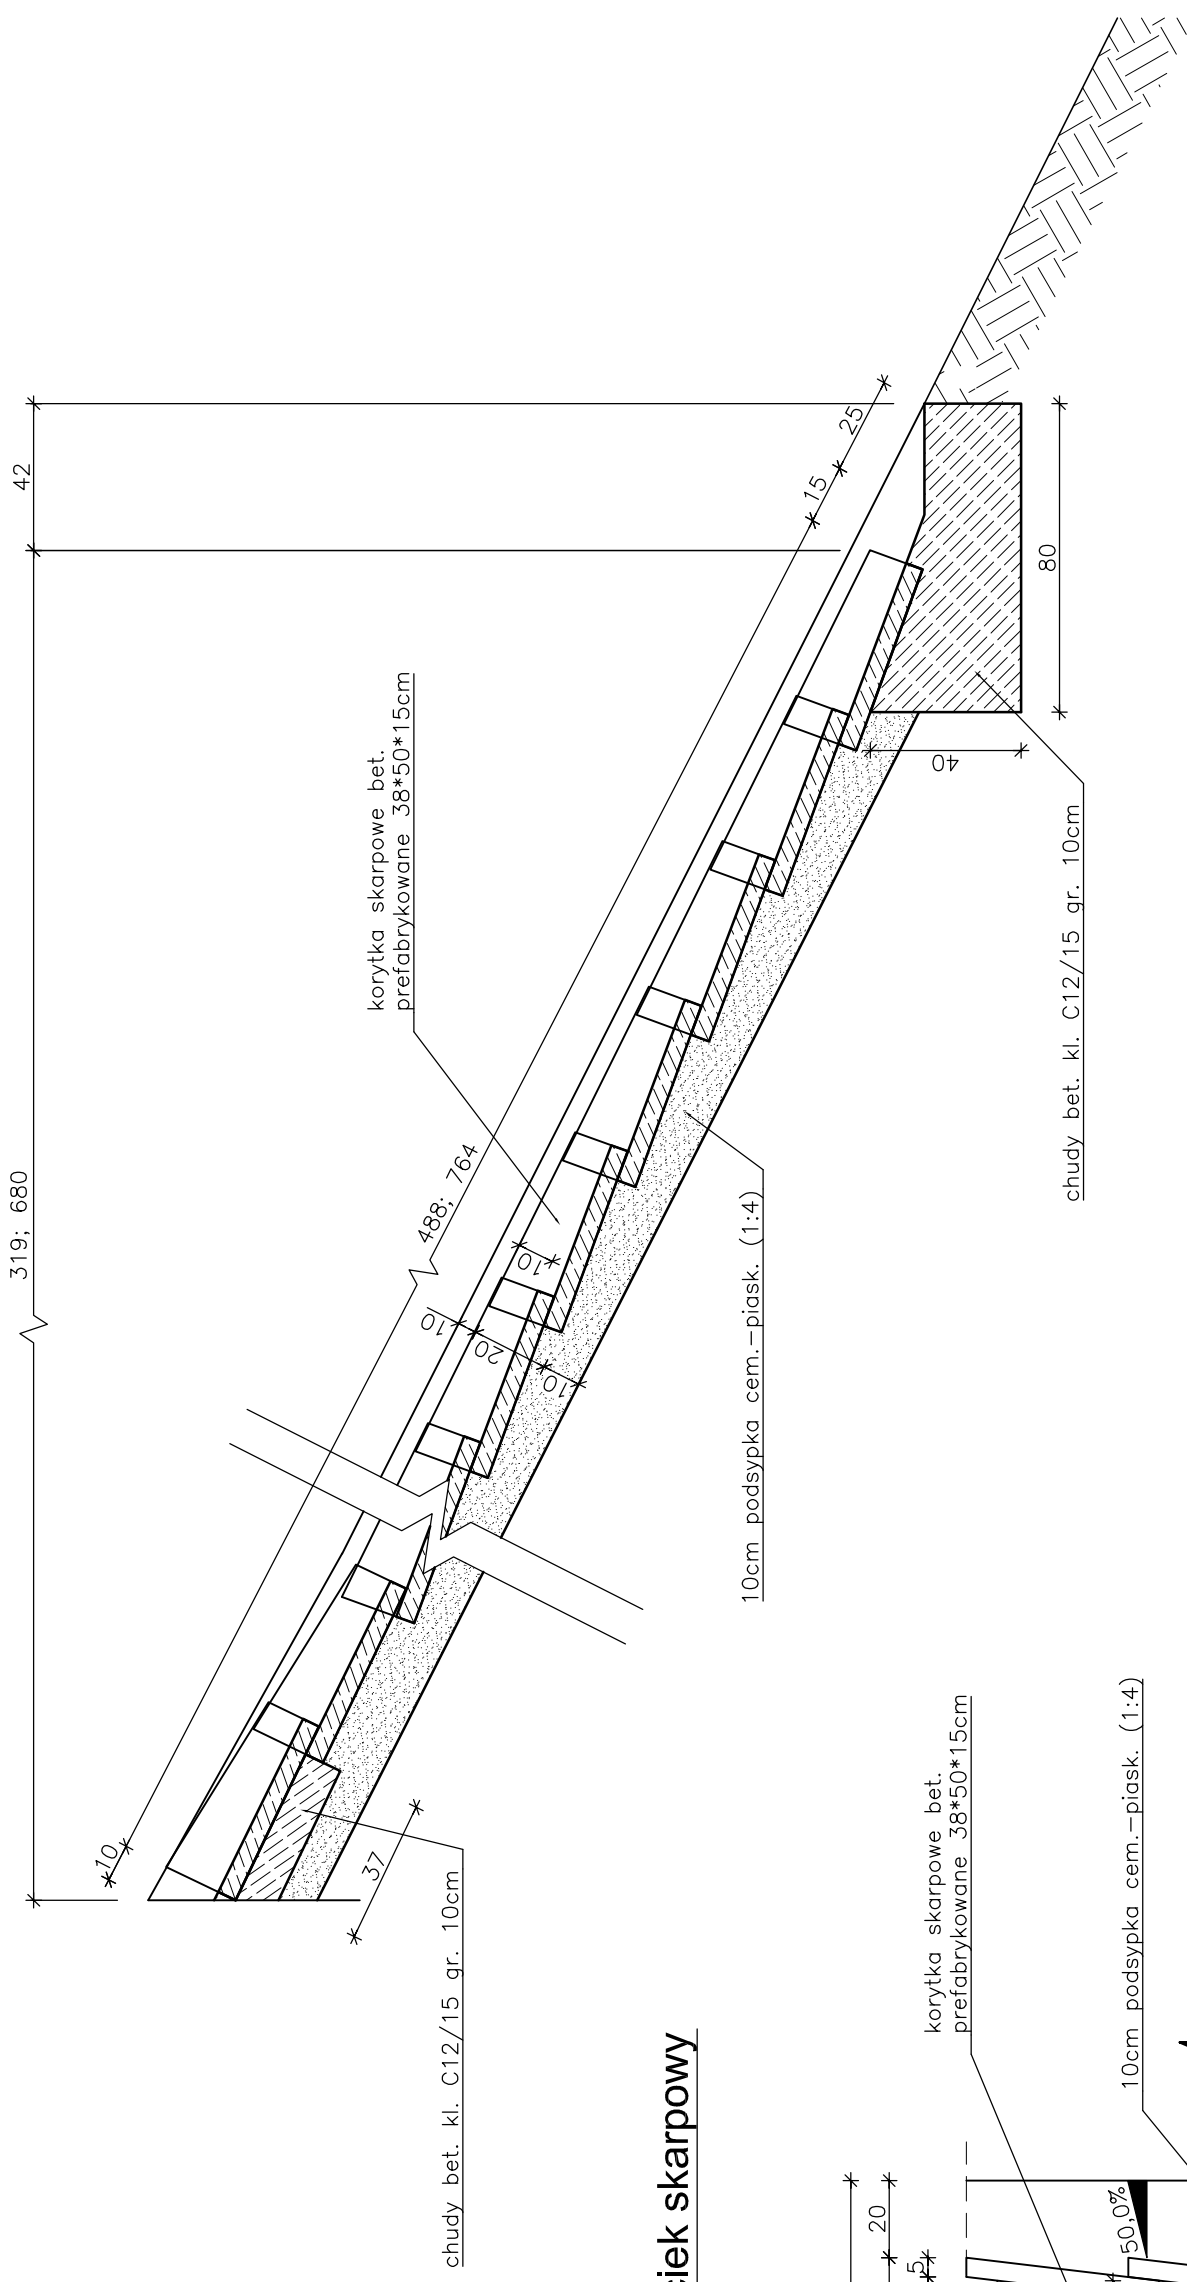


# WIDOK Z GÓRY - ściek skarpowy

Skala 1:20

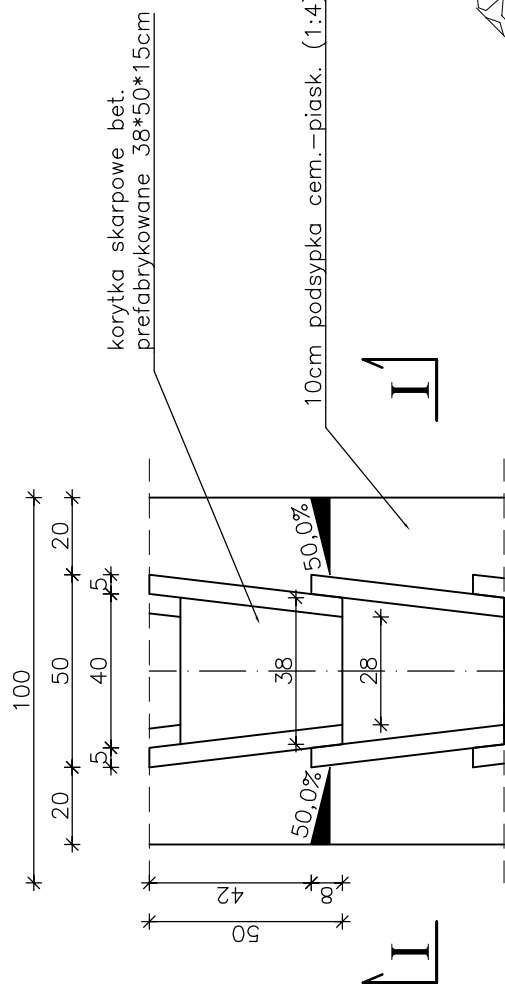

# PRZEKRÓJ I - I

Skala 1:20

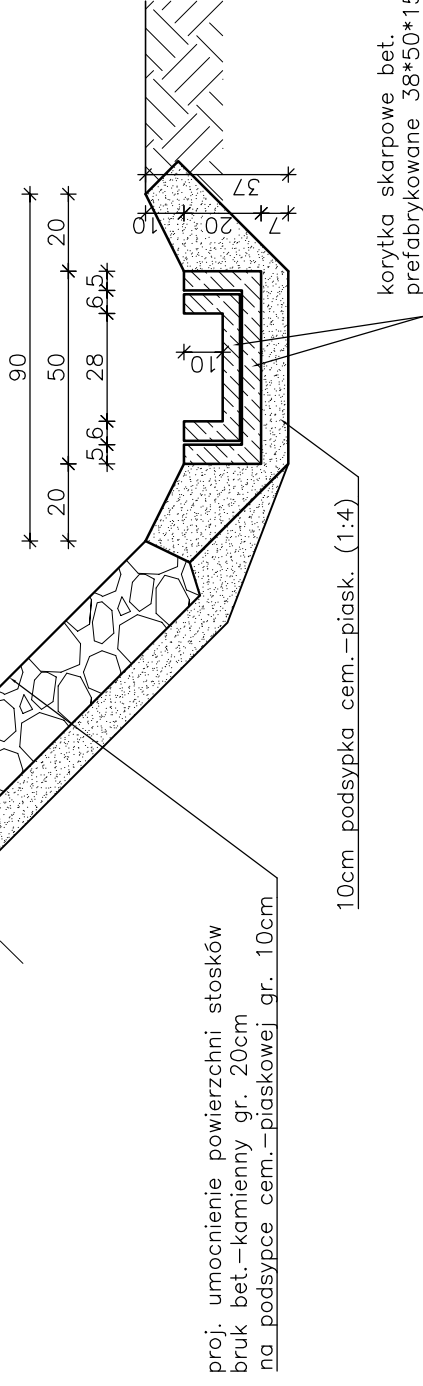

|   |   |
|---|---|
| Zakład Remontowo-Budowlany "BUDROMOST" Las. ul. Zakopłaska 64, 34-323 Ślemień |   |
| Inwestor  | GMINA JELEŚNIA<br>ul. Plebańska 1, 34-340 Jeleśnia                  |
| Inwestycja  | ROZBUDOWA MOSTU W CIĄGU DRÓGI UL. ZA WODĄ<br>W KRZYŻOWEJ W KM 0+040 |
| Projektant  | mgr inż. Lech Marcisz   |
| Sprawdził   | inż. Jan Sobaniak   |
| Opracowanie   | inż. Tadeusz Bogdał   |
| Skala   | 1:50  |
| Temat rysunku   | ROZBUDOWA<br>KORYTKA SKARPOWE                                       |
| Nr rys.   | 10  |