WIDOK Z GÓRY - RUSZT STALOWY

Skala 1:50

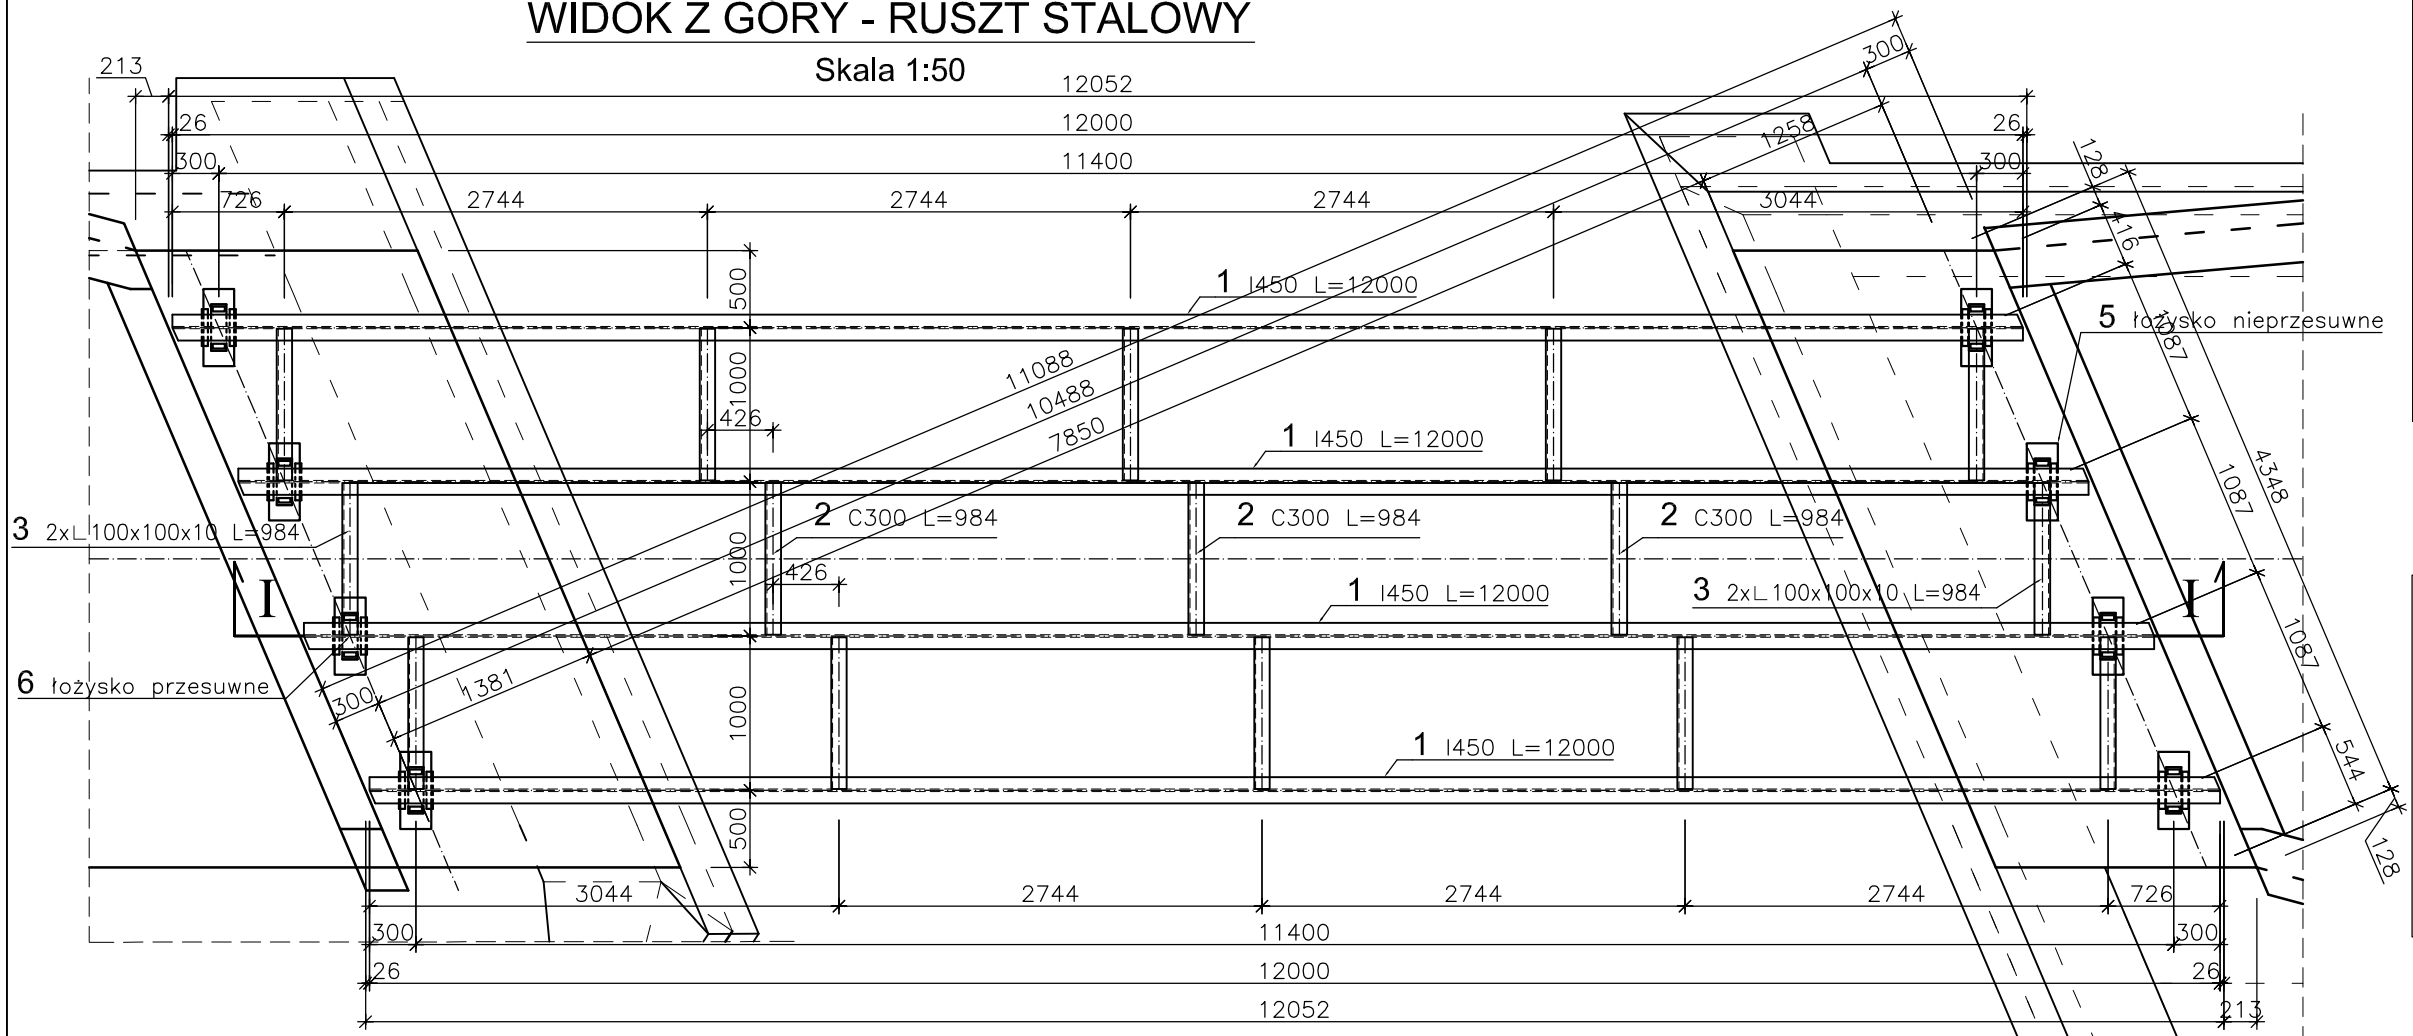

PRZEKRÓJ II - II

Skala 1:20

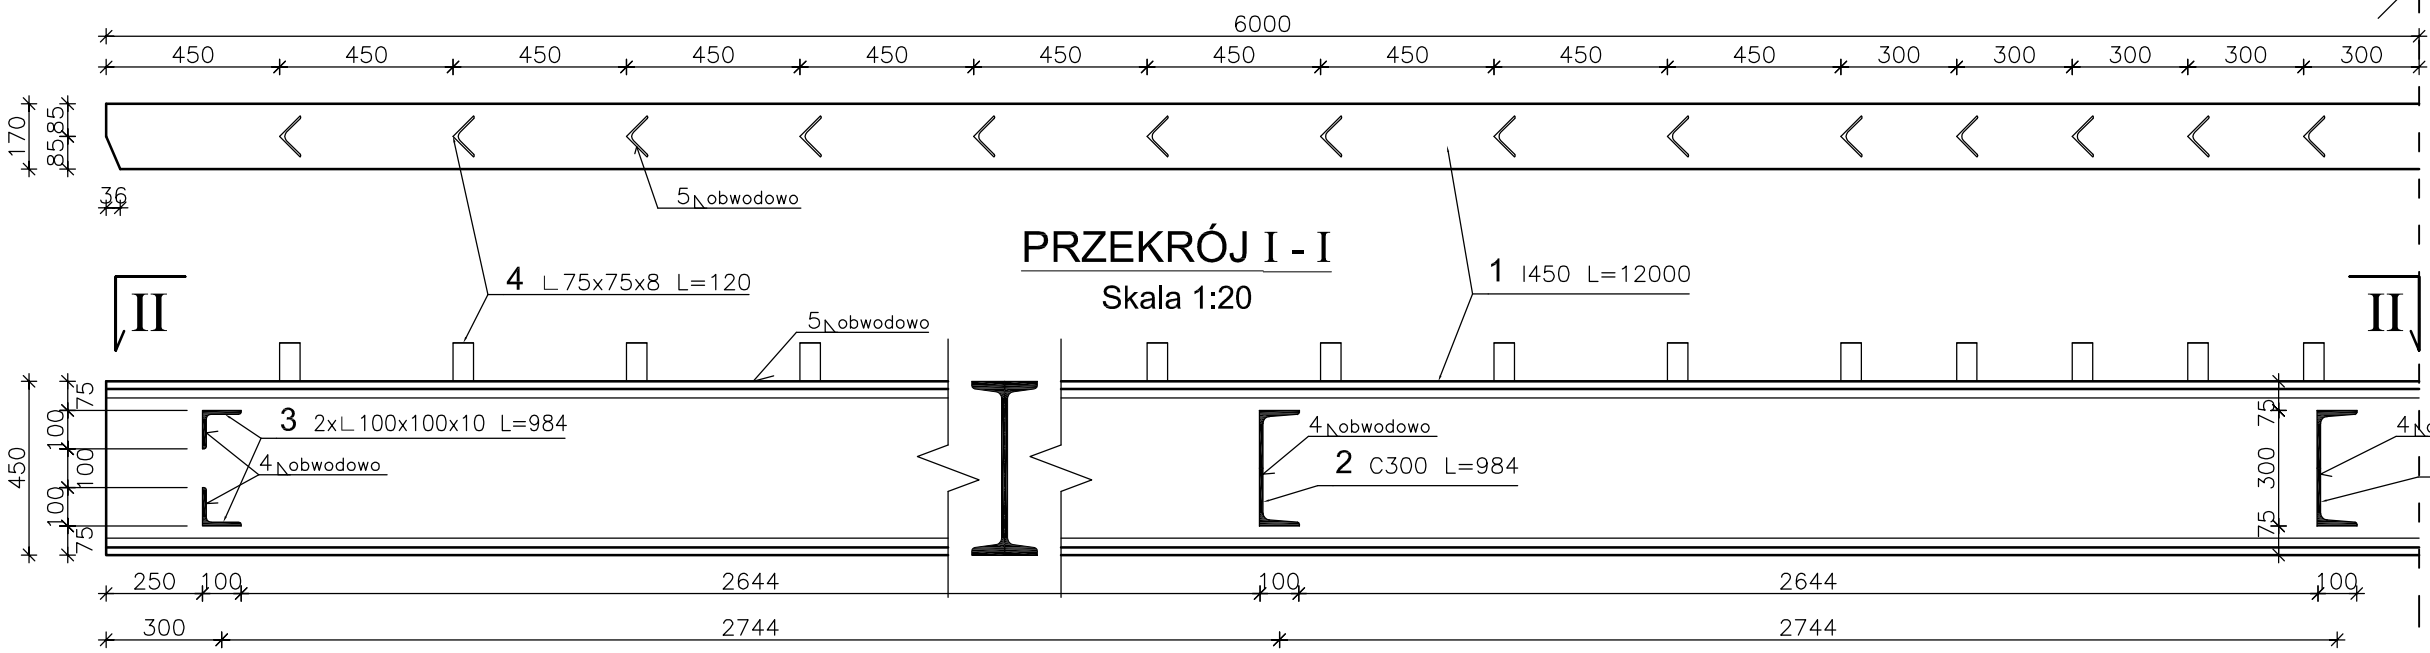

PRZEKRÓJ I - I

Skala 1:20

ZESTAWIENIE STALI - RUSZT STALOWY, ŁOŻYSKA

Numer elementu	Nazwa elementu	Długość [mm]	Liczba [szt.]	Dł. Razem [m]	Masa jedn. [kg/m]	Masa 1 el. [kg]	Masa razem [kg]
1	2	3	4	5	6	7	8
1	I450	12000	4	48,00	115,00	1380,00	5520,00
2	C300	984	9	8,86	46,20	45,46	409,15
3	L100*100*	984	12	11,81	15,00	14,76	177,12
4	L75*75*8	120	112	13,44	13,44	1,61	180,63
5	łozysko NPS		4			21,85	87,40
6	łozysko PS		4			21,20	84,80
					Łączna masa el. [kg]		**6459,10**
					Dodatek na spoiny 1,5%		96,89
					Dodatek na nierównosci 2,0%		129,18
					Dodatek na el. dodatkowe 2,0%		129,18
					Razem [kg]		**6814,35**

STAL: S235J0

ELEKTRODY: EA-1.46

Zabezpieczenia antykorozyjne:

Zabezpieczenie antykorozyjne konstrukcji przęsła i elementów wyposażenia należy wykonać zestawem farb poliwinylowych. Farbę podkładową nanieść na powierzchnię oczyszczoną do II stopnia czystości. Malowanie konstrukcji należy wykonać zgodnie z instrukcją podaną przez producenta farb. Należy wykonać dwie warstwy farbami podkładowymi i dwie warstw farbami nawierzchniowymi. Grubość warstwy mokrej 150µm, suchej 50µm, zużycie teoretyczne przy grubości 50µm – 0,15 dm3/ m2

Zakład Remontowo-Budowlany "BUDROMOST" Las, ul. Zakopiańska 64, 34-323 Ślemień			
Inwestor	GMINA JELEŚNIA ul. Plebańska 1, 34–340 Jeleśnia		Data 06.2014
Inwestycja	ODBUDOWA MOSTU W CIĄGU DROGI UL. ZA WODĄ W KRZYŻOWEJ W KM 0+040		
Projektant	mgr inż. Lech Marcisz		
Sprawdził	inż. Jan Sobaniak		
Opracowanie	inż. Tadeusz Bogdał		
Skala 1:20; 1:50	Temat rysunku	ODBUDOWA RUSZT STALOWY	Nr rys. 13