


# DYLATACJA

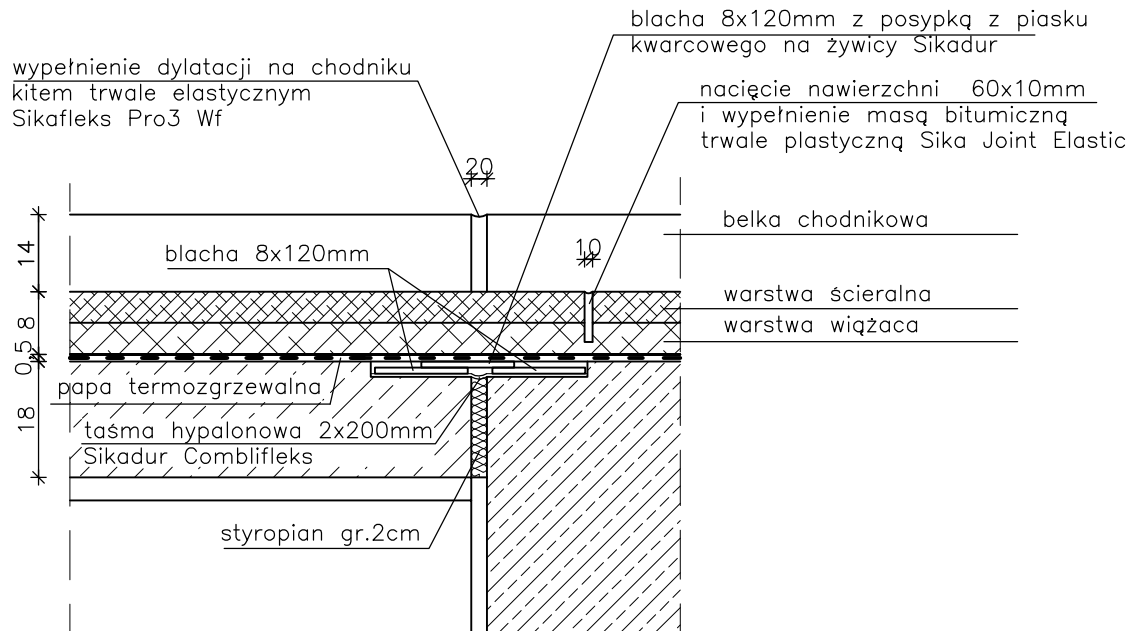

Zakład Remontowo-Budowlany "BUDROMOST" Las, ul. Zakopiańska 64, 34-323 Ślemień		
Inwestor	GMINA JELEŚNIA ul. Plebańska 1, 34-340 Jeleśnia	Data 06.2014
Inwestycja	ODBUDOWA MOSTU W CIĄGU DROGI UL. ZA WODĄ W KRZYŻOWEJ W KM 0+040	
Projektant	mgr inż. Lech Marcisz	
Sprawdził	inż. Jan Sobaniak	
Opracowanie	inż. Tadeusz Bogdał	
Skala 1:10	Temat rysunku	ODBUDOWA ELEMENTY WYPOSAŻENIA MOSTU – DYLATACJE
		Nr rys. 16