


# SZCZEGÓŁ ŚCIEKU KORYTKOWEGO POPZECZNEGO DO JEZDNI

JEZDZIA DROGI GMINNEJ

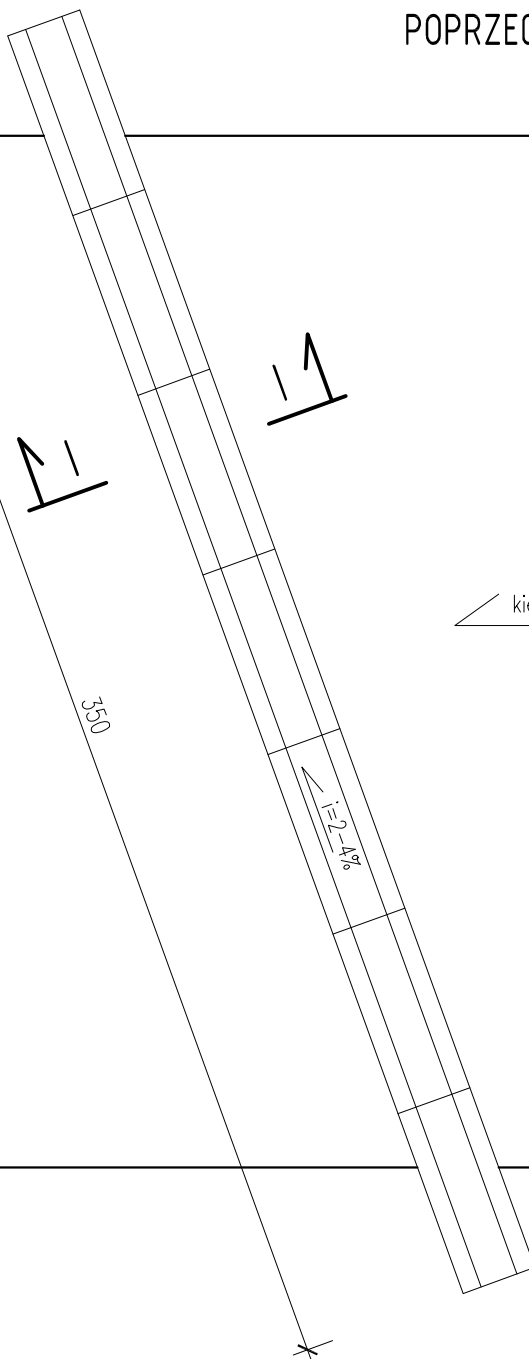


↙ kierunek spadku podłużnego niwelety jezdni

## LOKALIZACJA ŚCIEKU KORYTKOWEGO 20x50x10cm:

- km 1+326,00
- km 1+360,00
- km 1+438,00
- km 1+543,00
- km 1+666,00
- km 1+990,00
- km 2+045,00
- km 2+115,00
- km 2+176,00
- km 2+189,00

## PRZEKRÓJ I-I

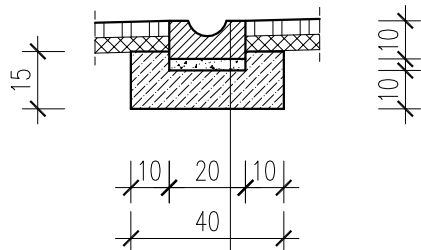

### KONSTRUKCJA ŚCIEKU

Ściek korytkowy 20x50x10cm
Podsypka piaskowo-cementowa 1:4 gr. 3cm
Podbudowa z betonu B15 gr. 10cm

### TEMAT OPRACOWANIA:

ODBUDOWA DROGI WRAZ Z ODWODNIENIEM  
PRZYŚIÓŁEK MADEJE W PEWLI WIELKIEJ, W KM 1+300 - 2+400

### LOKALIZACJA:

DZIAŁKI NR 11106 - OBRĘB EWID. JELEŚNIA  
3671 - OBRĘB EWID. PEWEL WIELKA

INWESTOR: URZĄD GMINY W JELEŚNI  
UL. PLEBAŃSKA 1,  
34-340 JELEŚNIA

### STADIUM:

PROJ. BUD.

### BRANŻA:

DROGOWA

### DATA:

X 2014 r.

### SKALA:

1:50

### NAZWA RYSUNKU:

**SZCZEGÓŁ ŚCIEKU KORYTKOWEGO  
POPZECZNEGO DO JEZDNI**

### RYS. NR

5

### PROJEKTOWAŁ:

mgr inż. Tomasz Kotajny  
nr upr. SLK/1898/POOD/07 w specj. drogowej

### PODPIS