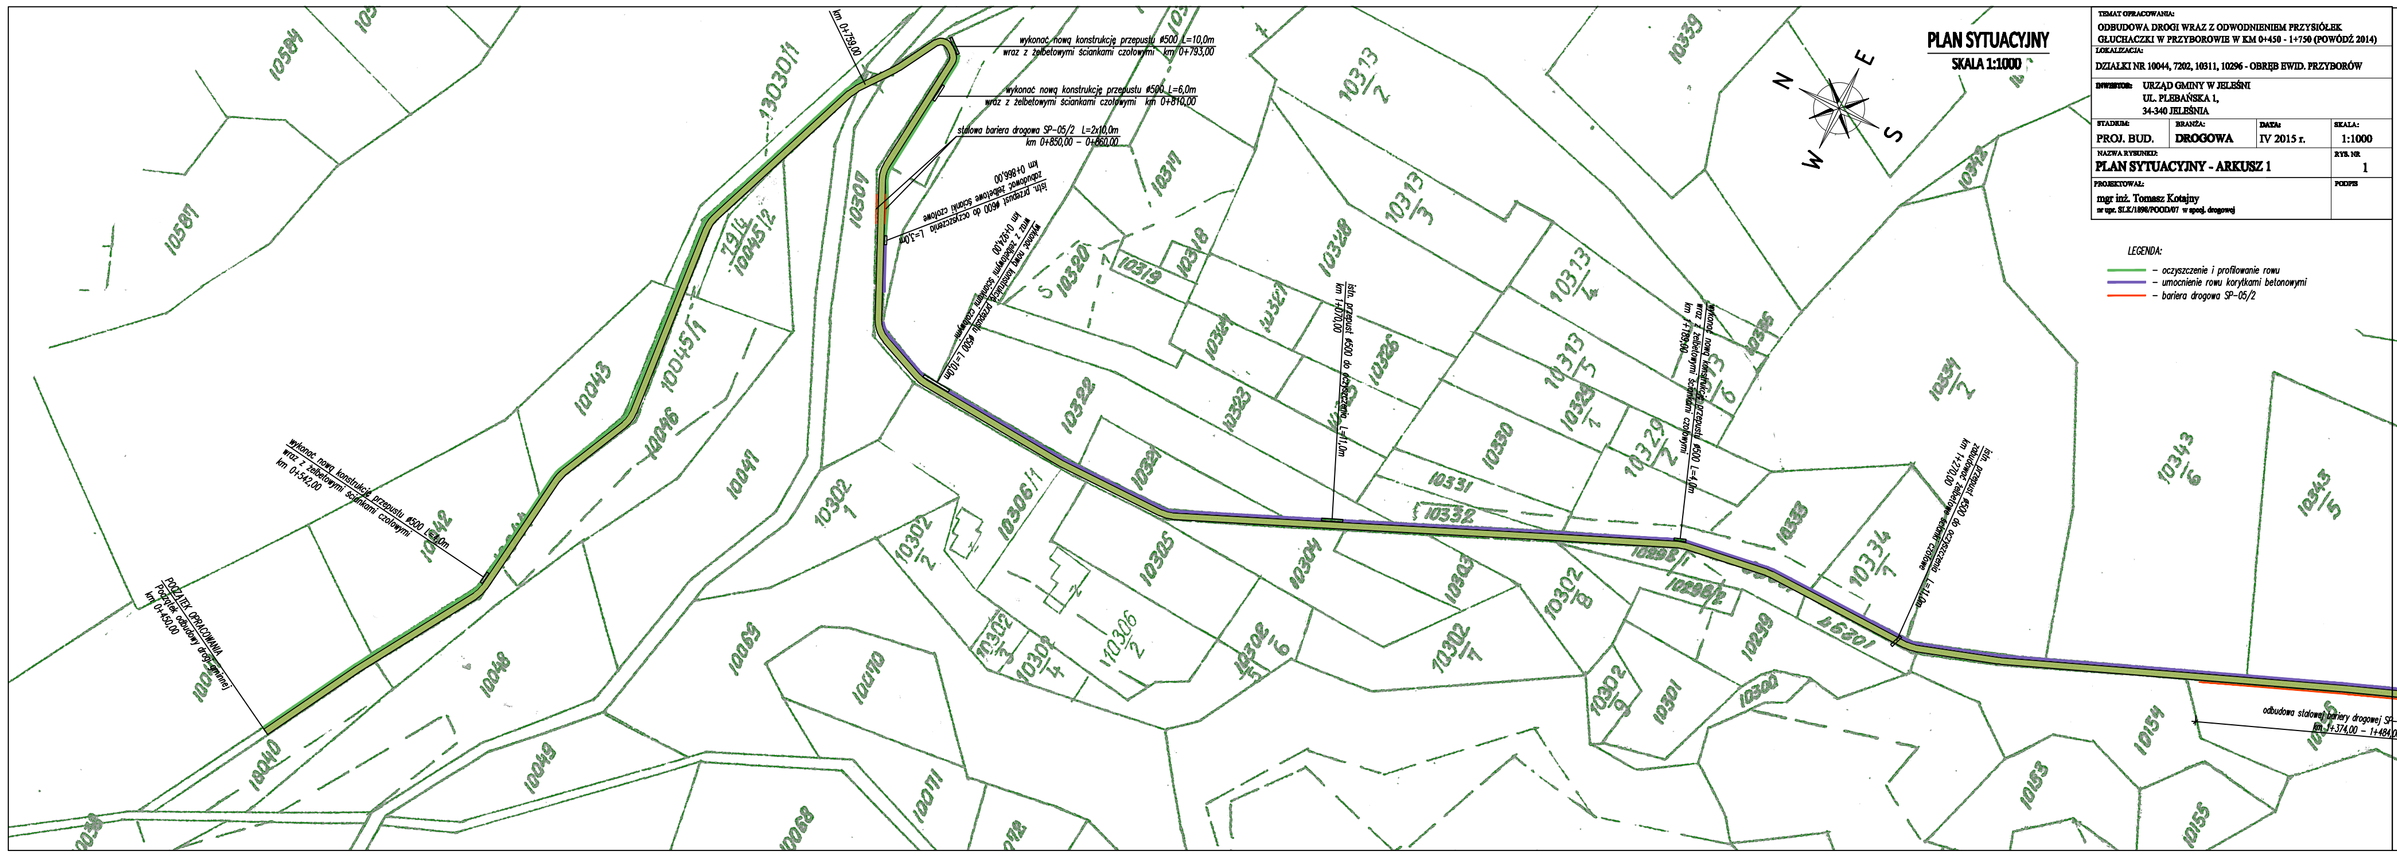
PLAN SYTUACYJNY
SKALA 1:1000
N
E
W
S
LEGENDA:
– oczyszczenie i profilowanie rowu
– umocnienie rowu korytkami betonowymi
– bariera drogowa SP–05/2
TEMAT OPRACOWANIA:
ODBUDOWA DROGI WRAZ Z ODWODNIENIEM PRZYSŁUP GLUCHACZKI W PRZYBOROWIE W KM 0+450 - 1+750 (POWÓDŹ 2014)
LOKALIZACJA:
DZIAŁKI NR 10044, 7202, 10311, 10296 - OBRĘB EWID. PRZYBORÓW
INWESTOR: URZĄD GMINY W JELEŚNI
UL. PLEBAŃSKA 1,
34-340 JELEŚNIA
STADIUM: PROJ. BUD.
BRANŻA: DROGOWA
DATA: IV 2015 r.
SKALA: 1:1000
NAZWA RYSUNKU: PLAN SYTUACYJNY - ARKUSZ 1
RYS. NR: 1
PROJEKTOWAŁ: mgr inż. Tomasz Kotajny
nr upr. ŚLK/1098/POOD/07 w spec. drogowej
PODPIS:
PLAN SYTUACYJNY
SKALA 1:1000
LEGENDA:
– oczyszczenie i profilowanie rowu
– umocnienie rowu korytkami betonowymi
– bariera drogowa SP–05/2
TEMAT OPRACOWANIA:
ODBUDOWA DROGI WRAZ Z ODWODNIENIEM PRZYSŁUP GLUCHACZKI W PRZYBOROWIE W KM 0+450 - 1+750 (POWÓDŹ 2014)
LOKALIZACJA:
DZIAŁKI NR 10044, 7202, 10311, 10296 - OBRĘB EWID. PRZYBORÓW
INWESTOR: URZĄD GMINY W JELEŚNI
UL. PLEBAŃSKA 1,
34-340 JELEŚNIA
STADIUM: PROJ. BUD.
BRANŻA: DROGOWA
DATA: IV 2015 r.
SKALA: 1:1000
NAZWA RYSUNKU: PLAN SYTUACYJNY - ARKUSZ 2
RYS. NR: 2
PROJEKTOWAŁ: mgr inż. Tomasz Kotajny
nr upr. ŚLK/1098/POOD/07 w spec. drogowej
PODPIS: