




*Przekrój typowy na odcinku
od km 0+450,00 do km 0+759,00
od km 0+798,00 do km 0+865,00*

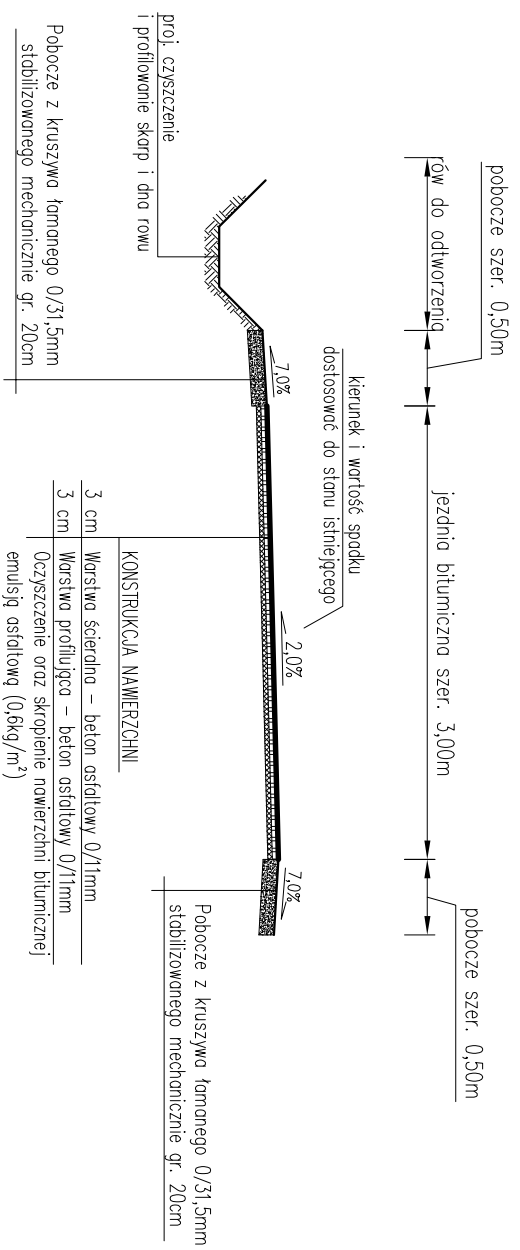

*Przekrój typowy na odcinku
od km 0+865,00 do km 1+474,00*

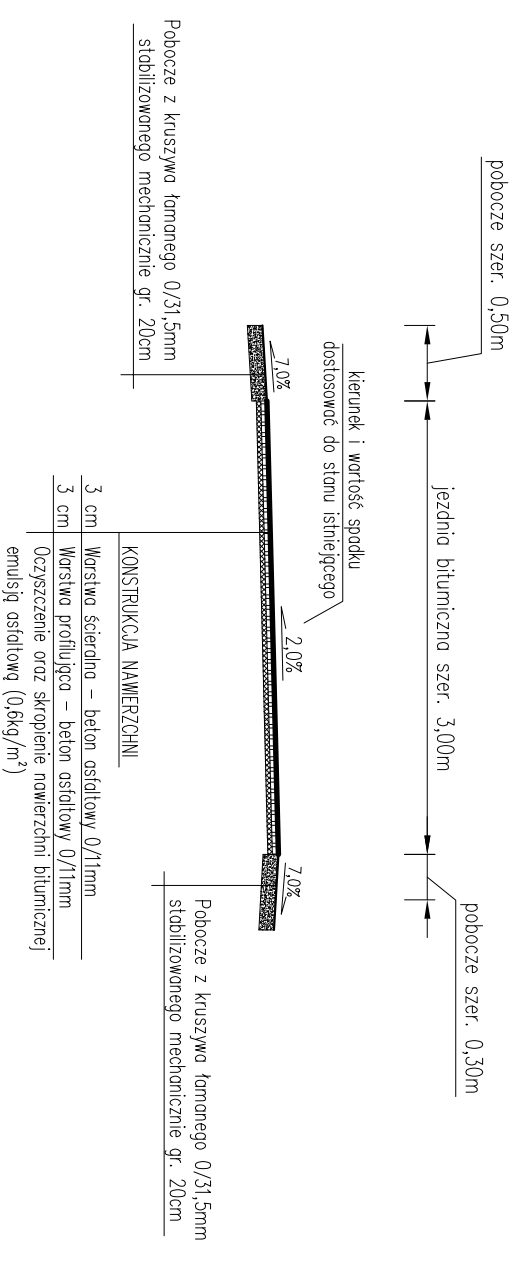

*Przekrój typowy na odcinku
od km 0+759,00 do km 0+798,00*

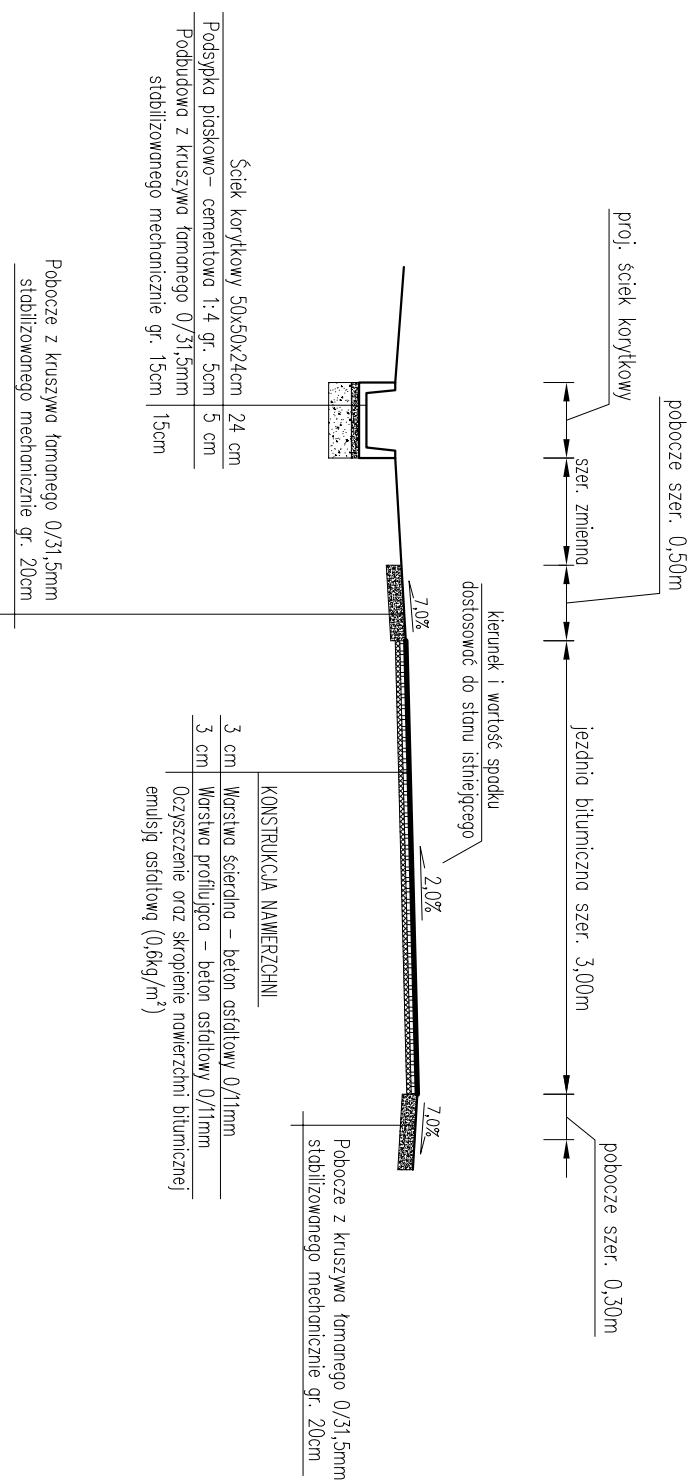

TEMAT OPRACOWANIA:			
ODBUDOWA DRUGI WRAZ Z ODWODNIENIEM PRZYSIÓŁEK GLUCHACZKI W PRZYBOROWIE W KM 0+450 - 1+750 (POWODŹ 2014)			
LOKALIZACJA:			
DZIAŁKI NR 10044, 7202, 10311, 10296 - OBRĘB EWID. PRZYBORÓW			
INWESTOR: URZĄD GMINY W JELEŚNI			
UL. PLEBAŃSKA 1, 34-340 JELEŚNIA			
STADIUM:	BRANŻA:	DATA:	SKALA:
PROJ. BUD.	DRGOWA	IV 2015 r.	1:50
NAZWA RYSUNKU: PRZEKROJE POPRZECZNE - CZĘŚĆ 1			RYS. NR
PROJEKTOWAŁ:			3
mgr inż. Tomasz Kotajny nr upraw. SIKI/1898/POOD/07 w specj. drogowej			PODPIS