



Przekrój typowy na odcinku
od km 1+474,00 do km 1+506,00

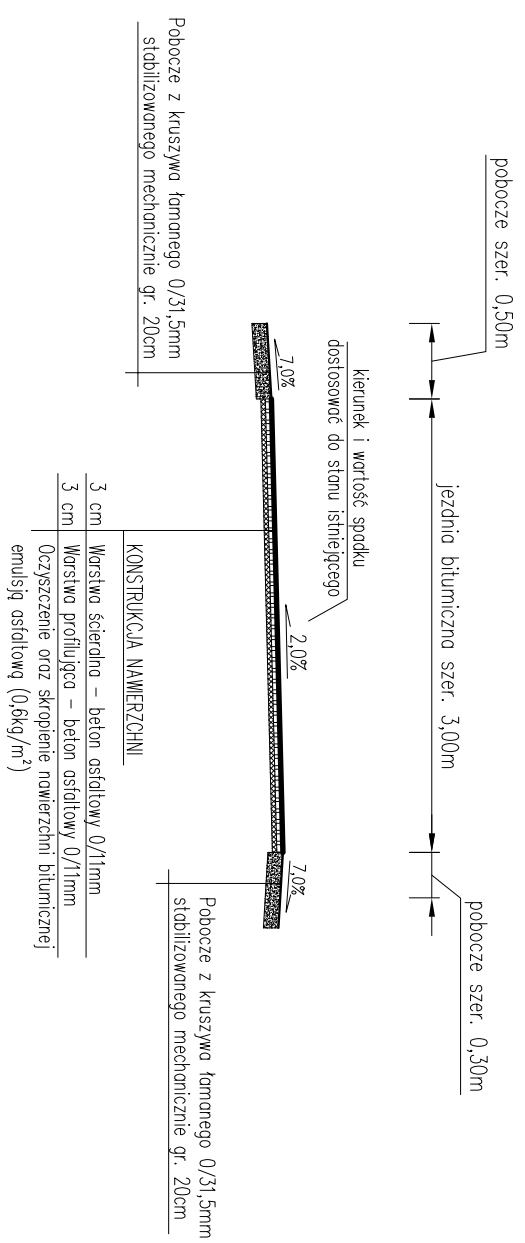

Przekrój typowy na odcinku
od km 1+506,00 do km 1+750,00

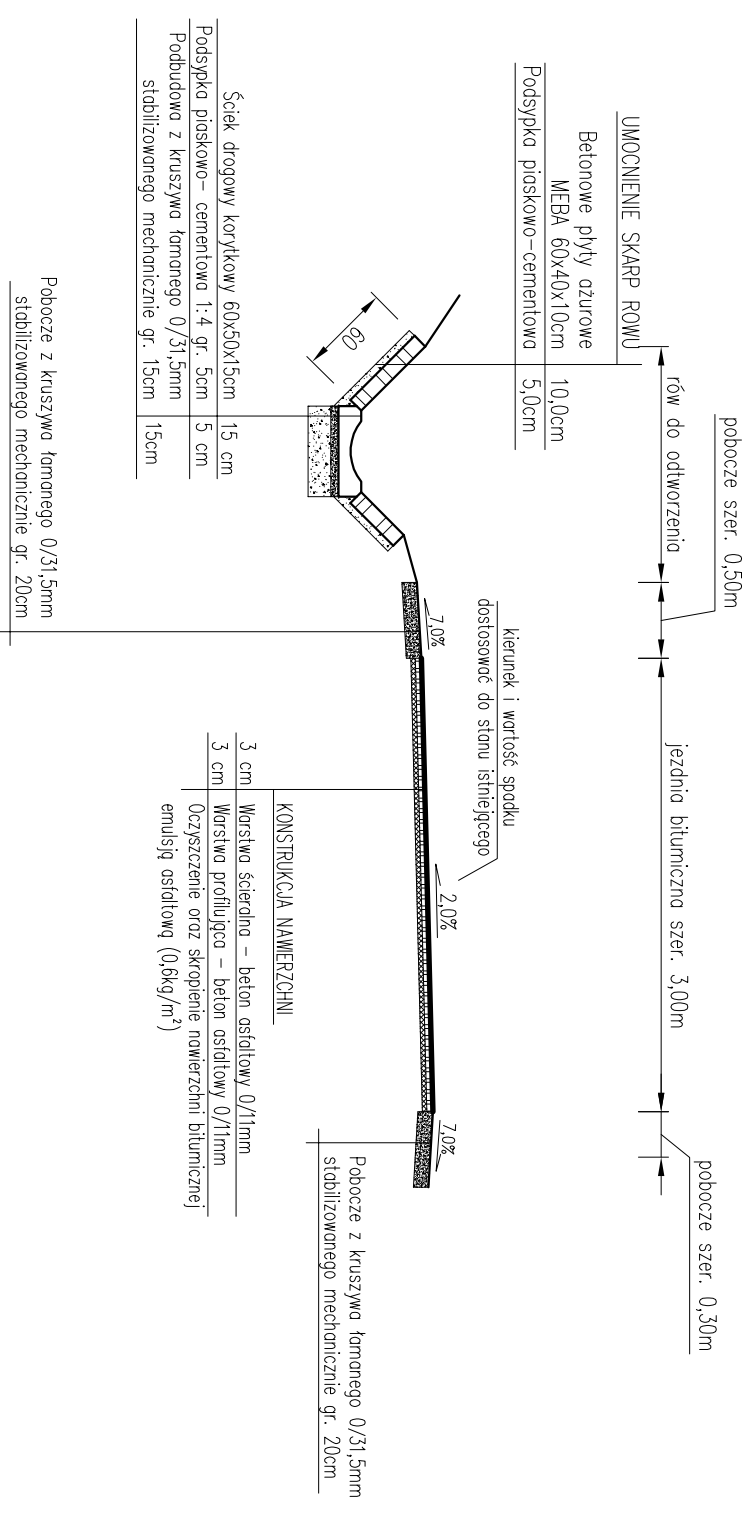

TEMAT OPRACOWANIA:

ODBUDOWA DRÓGI WRAZ Z ODWODNIENIEM PRZYSIÓŁEK
GLUCHACZKI W PRZYBOROWIE W KM 0+450 - 1+750 (POWODŹ 2014)

LOKALIZACJA:

DZIAŁKI NR 10044, 7202, 10311, 10296 - OBRĘB EWID. PRZYBORÓW

INWESTOR: URZĄD GMINY W JELEŚNI

UL. PLEBAŃSKA 1,
34-340 JELEŚNIA

STADIUM:

BRANŻA:	DATA:	SKALA:
PROJ. BUD. DROGOWA	IV 2015 r.	1:50

NAZWA RYSUNKU:

RYS. NR
PRZEKROJE POPRZECZNE - CZĘŚĆ 2

PROJEKTOWAŁ:

mgr inż. Tomasz Kotajny

nr upr. SLKI/1898/POOD/07 w specj. drogowej

PODPIS