


PRZEKRÓJ TYPOWY
REMONTU UL. JAŚMINOWEJ W PRZYBOROWIE
w km lokalnym 0+000- 0+102

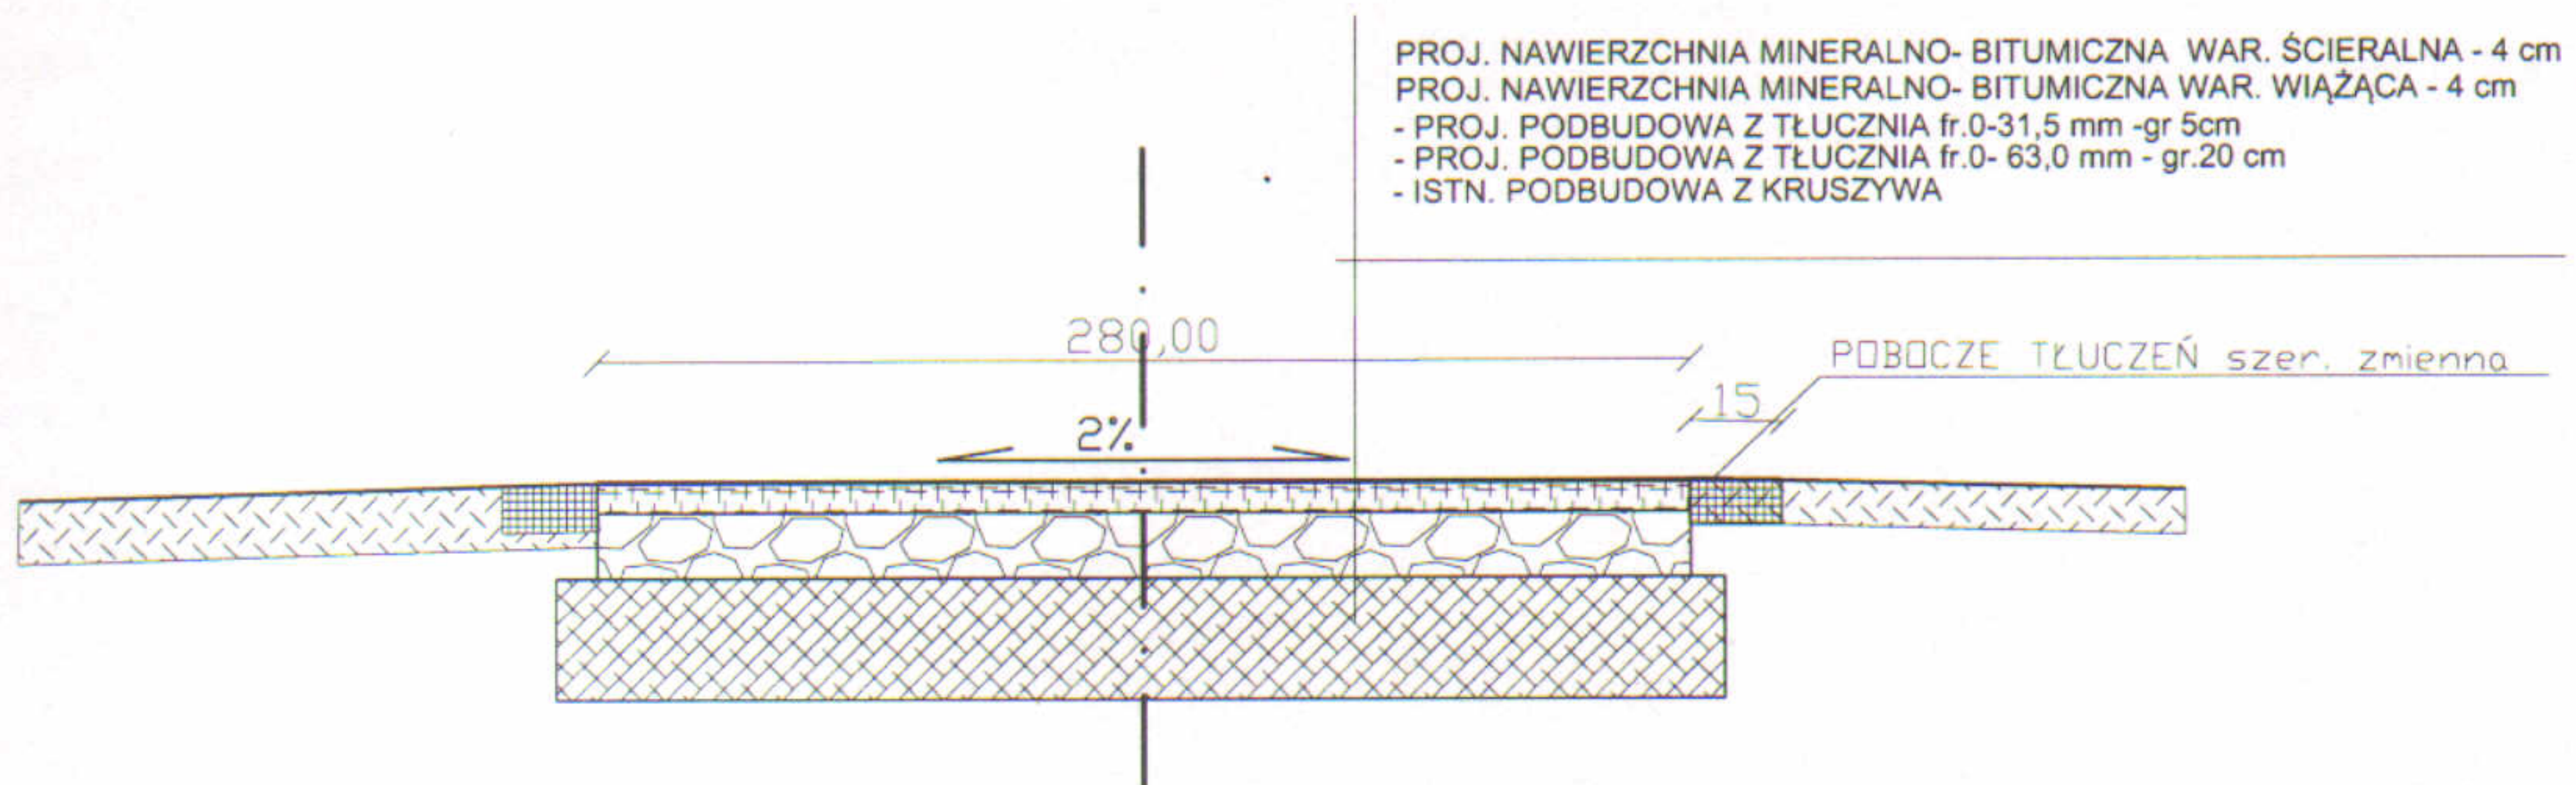

| | | | |
|--|----------------------------|----------------------|--|
| REMONT UL. JAŚMINOWEJ w PRZYBOROWIE, 0+000 - 0+102 | | | |
| INWESTOR: URZĄD GMINY JELEŚNIA ul. Plebańska 1 34-340 Jeleśnia | | | |
| DATA: Marzec-2016r | NR DZIAŁKI: 7797 | Nr rys.: 1 | PRZEDMIOT RYS.: PRZEKRÓJ TYPOWY PROJ. REMONTU ULICY |
| PROJEKTANT: mgr inż. Aleksander Kaletka | | PODPIS: | |