


PRZEKRÓJ TYPOWY
REMONTU UL. STRAŻACKA W PRZYBOROWIE
w km lokalnym 0+000- 0+078

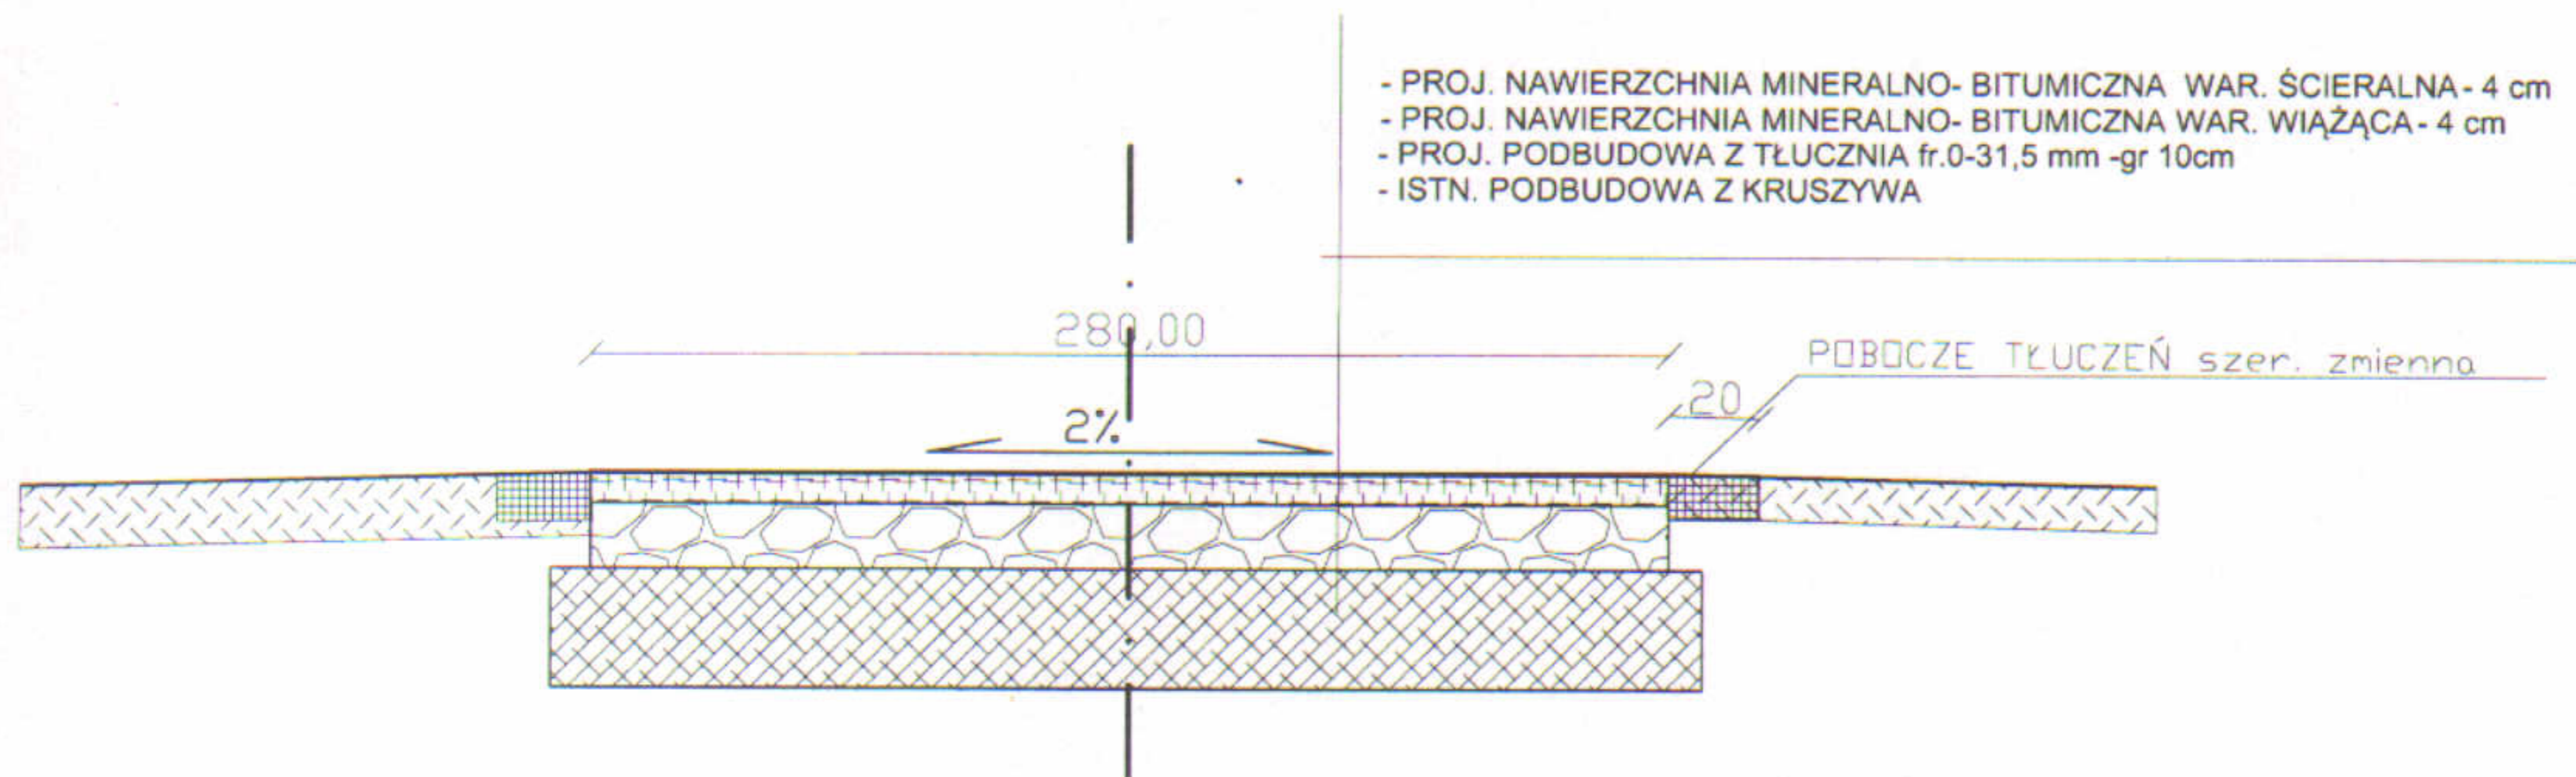

REMONT UL. STRAŻACKIEJ w PRZYBOROWIE, 0+000 - 0+078			
INWESTOR:			
URZĄD GMINY JELEŚNIA ul. Plebańska 1 34-340 Jeleśnia			
DATA:	NR DZIAŁKI:	Nr rys:	PRZEDMIOT RYS.
Marzec-2016r	6159	1	PRZEKRÓJ TYPOWY PROJ. REMONTU ULICY
PROJEKTANT:		PODPIS:	
mgr inż. Aleksander Kaletka			