


**PRZEKRÓJ TYPOWY**  
**REMONTU UL. DRZEWNEJ W JELEŚNI**  
**w km lokalnym 0+000- 0+040**

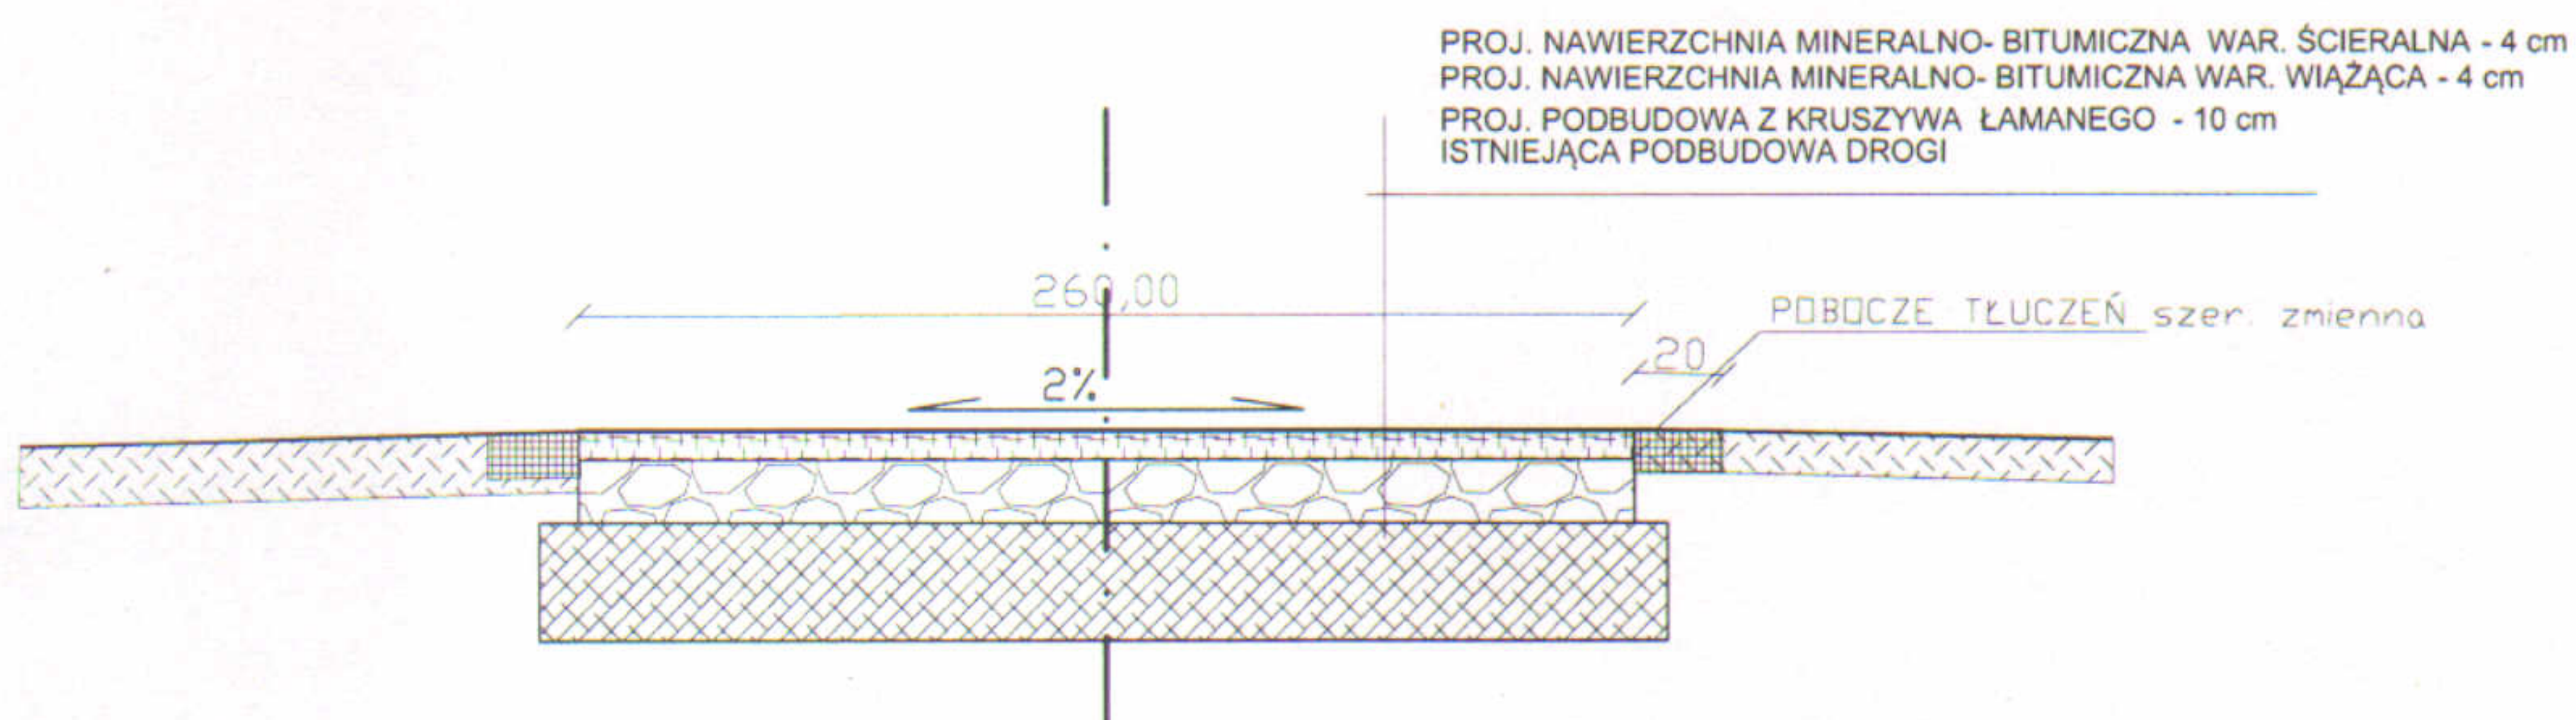

REMONT UL. DRZEWNEJ, 0+000 - 0+040			
INWESTOR:		URZĄD GMINY JELEŚNIA ul. Plebańska 1 34-340 Jeleśnia	
DATA	SKALA	Nr rys.	PRZEDMIOT RYS.
Marzec-2016r	1:30	1	PRZEKRÓJ TYPOWY PROJ. REMONTU ULICY
PROJEKTANT:		PODPIS:	
mgr inż. Aleksander Kaletka			