


**PRZEKRÓJ TYPOWY  
REMONTU UL. LEŚNA W JELEŚNI  
w km lokalnym 0+000- 0+350**

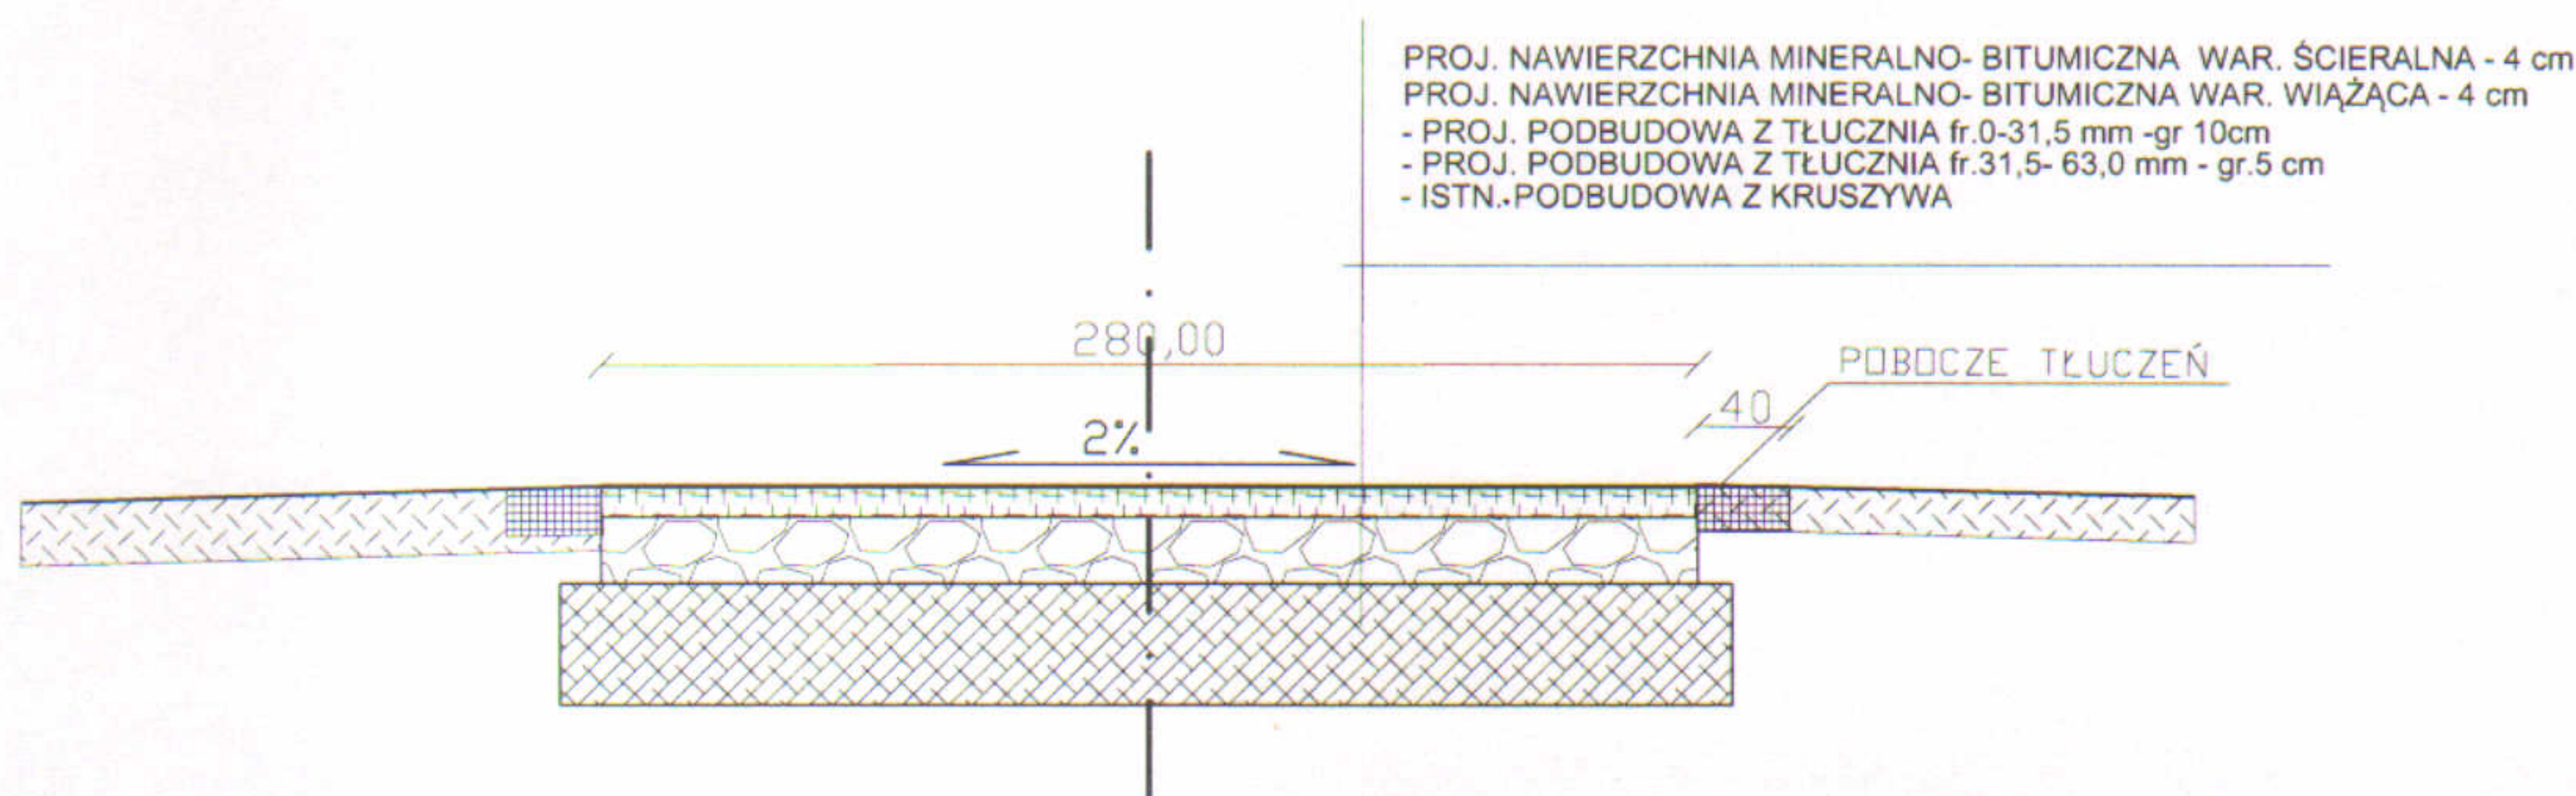

REMONT UL. LEŚNEJ, 0+000 - 0+350			
INWESTOR:		URZĄD GMINY JELEŚNIA ul. Plebańska 1 34-340 Jeleśnia	
DATA:	SKALA:	Nr rys:	PRZEDMIOT RYS.
Marzec-2016r	1: 30	1	PRZEKRÓJ TYPOWY PROJ. REMONTU ULICY
PROJEKTANT:		PODPIS:	
mgr inż. Aleksander Kaletka		mgr inż. Aleksander Kaletka Uprawnienia budowlane do projekto- wania i kierowania robotami budowla- nymi bez ograniczeń w specjalności konstrukcyjno-budowlanej Nr ewid. 130/98 B-B, 7/97 B-B	