


**PRZEKRÓJ TYPOWY**  
**REMONTU UL. PODGÓRNEJ W JELEŚNI**  
w km lokalnym- odcinek 1 0+000- 0+197  
odcinek 2 0+000- 0+136

PROJ. NAWIERZCHNIA MINERALNO-BITUMICZNA WAR. ŚCIERALNA - 4 cm  
PROJ. NAWIERZCHNIA MINERALNO-BITUMICZNA WAR. WIĄŻĄCA - 4 cm  
ISTN. NAWIERZCHNIA BITUMICZNA  
ISTNIEJĄCA PODBUDOWA DROGI

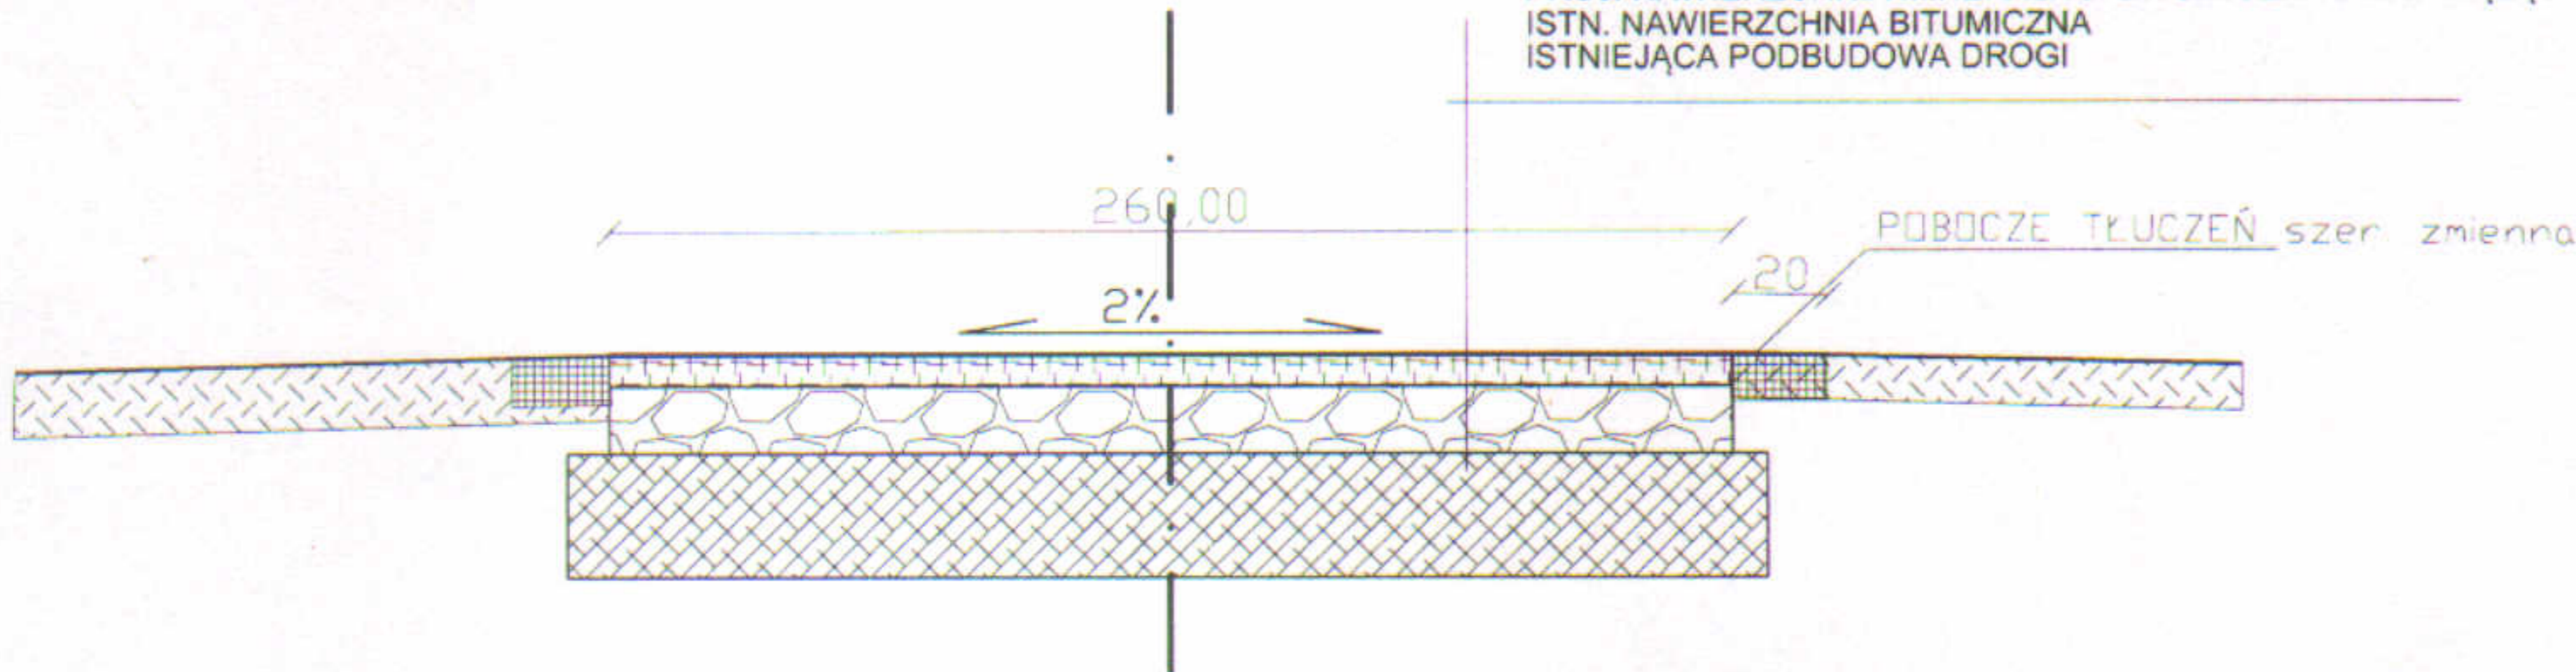

REMONT UL. PODGÓRNEJ			
INWESTOR:		URZĄD GMINY JELEŚNIA ul. Plebańska 1 34-340 Jeleśnia	
DATA:	SKALA:	Nr rys:	PRZEDMIOT RYS:
Marzec-2016r	1: 2880	1	PRZEKRÓJ TYPOWY PROJ. REMONTU ULICY
PROJEKTANT:		PODPIS:	
mgr inż. Aleksander Kaletka		mgr inż. Aleksander Kaletka Uprawnienia budowlane do projekta- wania i kierowania robotami budowlana- nymi bez ograniczeń w specjalności konstrukcyjno-budowlanej Nr ewid. 130198 B-B, 7197 B-B	