


PRZEKRÓJ TYPOWY
REMONTU UL. STAROWIEJSKIEJ W JELEŚNI
w km lokalnym 0+000- 0+219

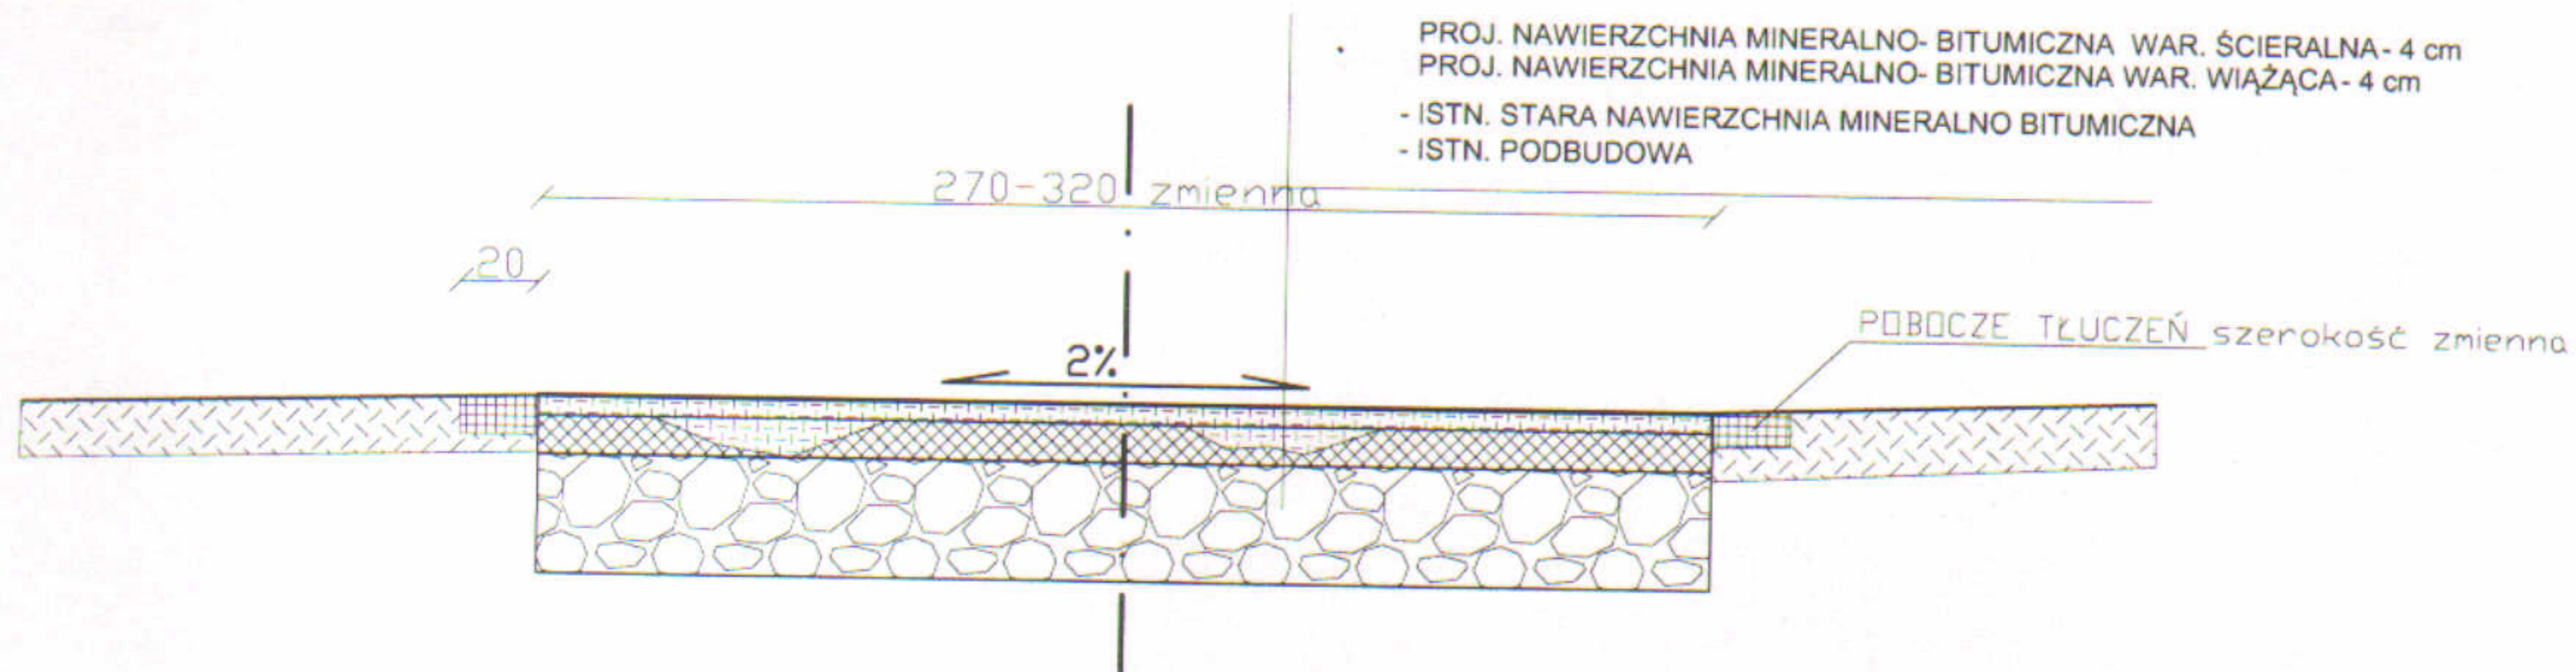

REMONT UL. STAROWIEJSKIEJ , 0+000 - 0+219			
INWESTOR:		URZĄD GMINY JELEŚNIA ul. Plebańska 1 34-340 Jeleśnia	
DATA:	SKALA:	Nr rys:	PRZEDMIOT RYS.
Marzec-2016r	1:30	1	PRZEKRÓJ TYPOWY PROJ. REMONTU ULICY
PROJEKTANT:		PODPIS:	
mgr inż. Aleksander Kaletka		mgr inż. Aleksander Kaletka Uprawnienia budowlane do projektowania i kierowania robotami budowlanymi bez ograniczeń w specjalności konstrukcyjno-budowlanej Nr ewid. 130/98 B-B, 7/97 B-B	