


PRZEKRÓJ TYPOWY

REMONTU ŁĄCZNIKA DO UL. NAD SOPOTNIĄ W JELEŚNI

w km lokalnym 0+000- 0+146

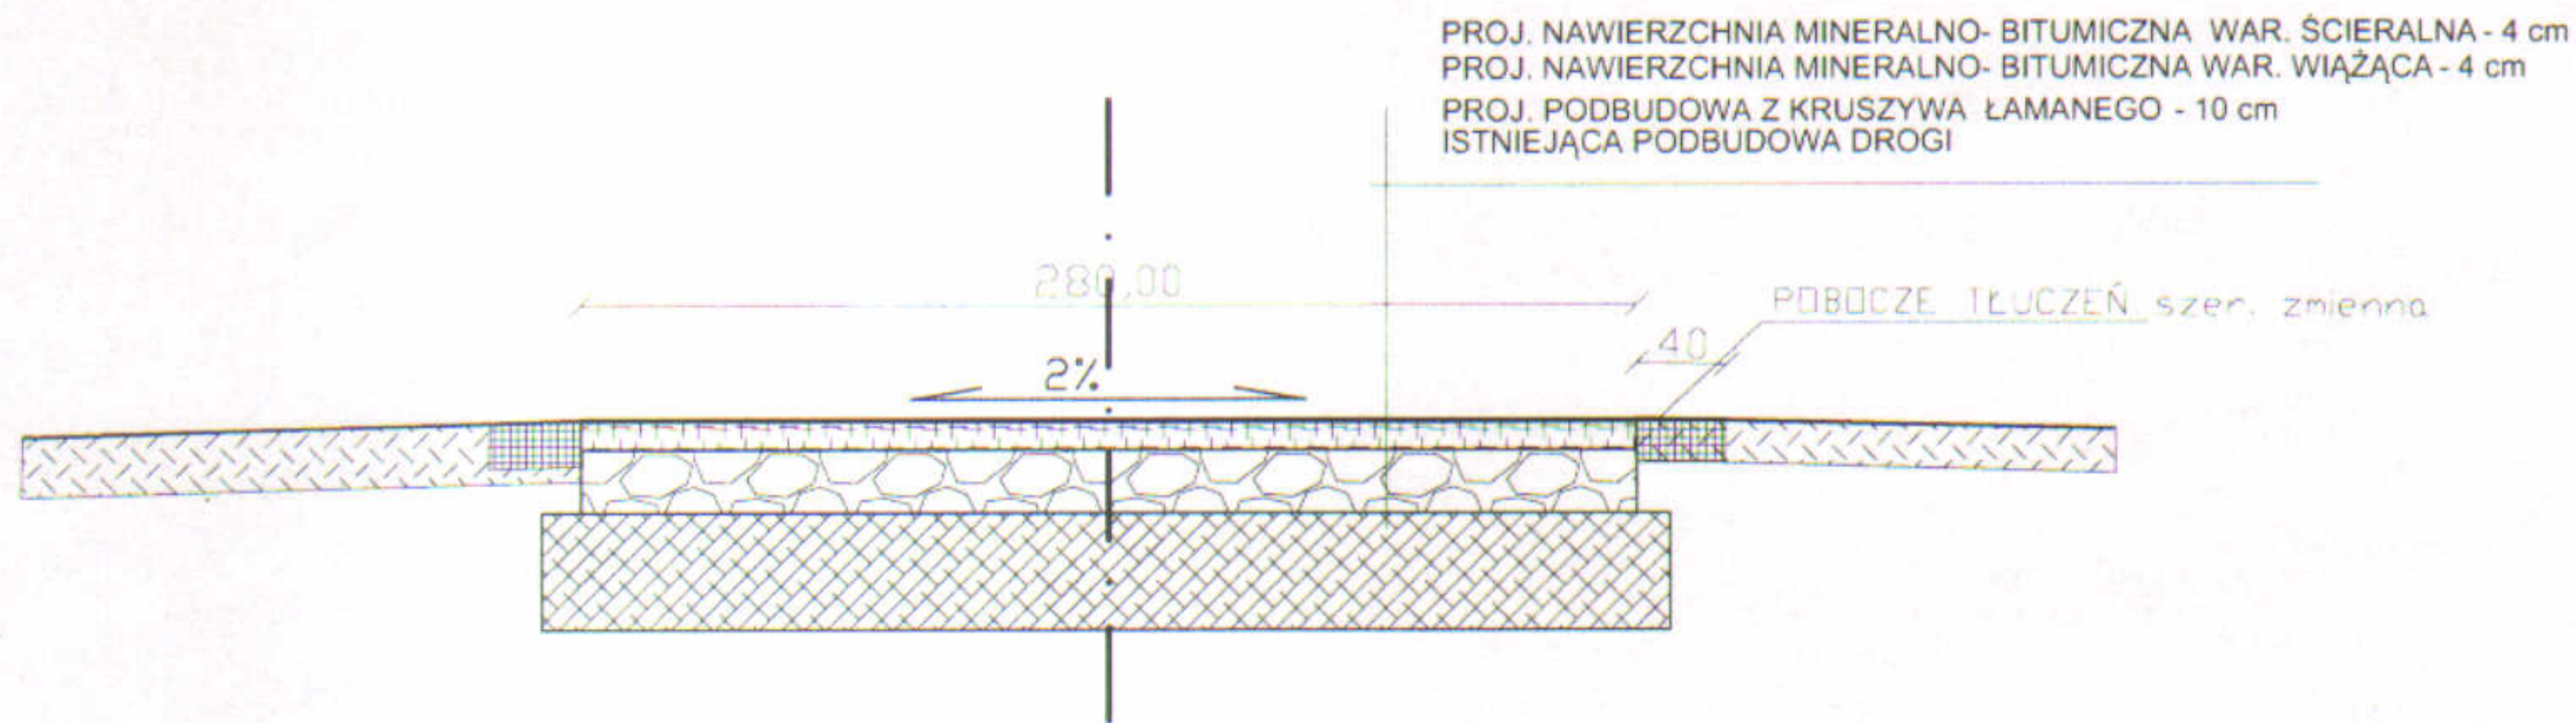

REMONT ŁĄCZNIKA DO UL. NAD SOPOTNĄ, 0+000 - 0+146			
INWESTOR:		URZĄD GMINY JELEŚNIA ul. Plebańska 1 34-340 Jeleśnia	
DATA:	SKALA:	Nr rys:	PRZEDMIOT RYS:
Marzec-2016r	1: 30	1	PRZEKRÓJ TYPOWY PROJ. REMONTU ULICY
PROJEKTANT:		PODPIS:	
mgr inż. Aleksander Kaletka			