


ŚCIANKA OPOROWA KĄTOWA L = 208.00 m

SKALA:

WYKAZ STALI ZBROJENIOWEJ

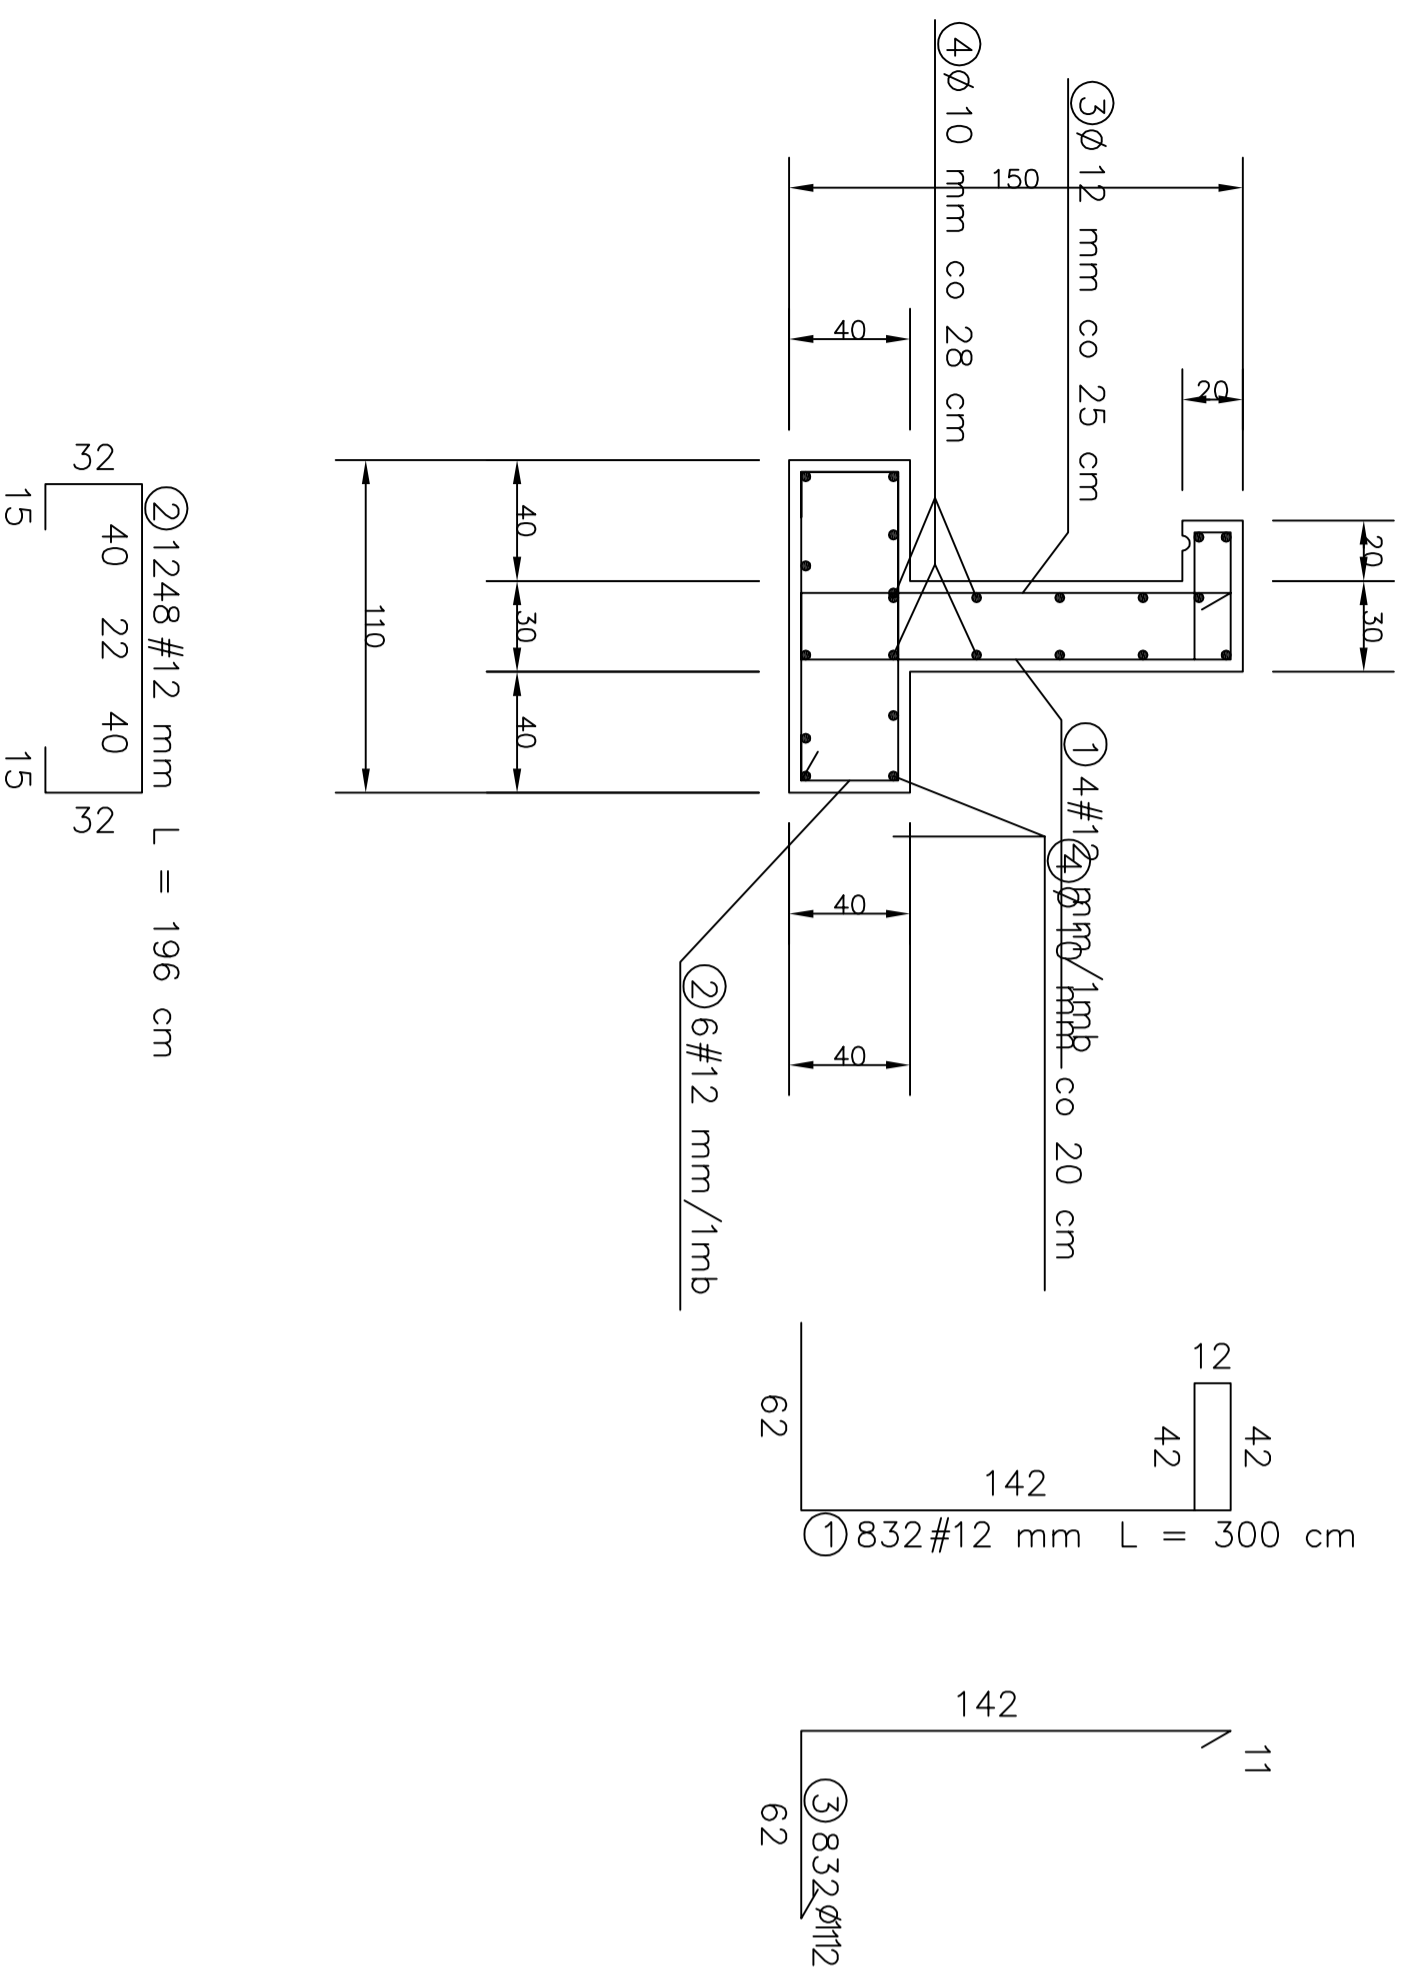

NR	Średnica [mm]		Długość [cm]	Ilość [szt.]	Stos		Długość całkowita [m]	
	Ø	#			Ø10	Ø12	#12	18G2
1	12	300	832			2496.00		
2	12	196	1248		1880.32	2446.08		
3	12	226	832					
mnp L TO 226 cm 20800				22	4576.00			
DŁUGOŚĆ OGÓŁEM [m]				4576.00	1880.32	4942.08		
MASA JEDNOSTKOWA [kg/m]				0.617	0.888	0.888		
MASA OGÓŁEM [kg]				2823.39	1669.72	4388.57		
MASA RAZEM [kg]				4493.12		4388.57		

BETON KONSTRUKCYJNY B25

STAL ZBROJENIOWA 18G2, STOS