Przekrój typowy na odcinku zabezpieczenia osuwiska

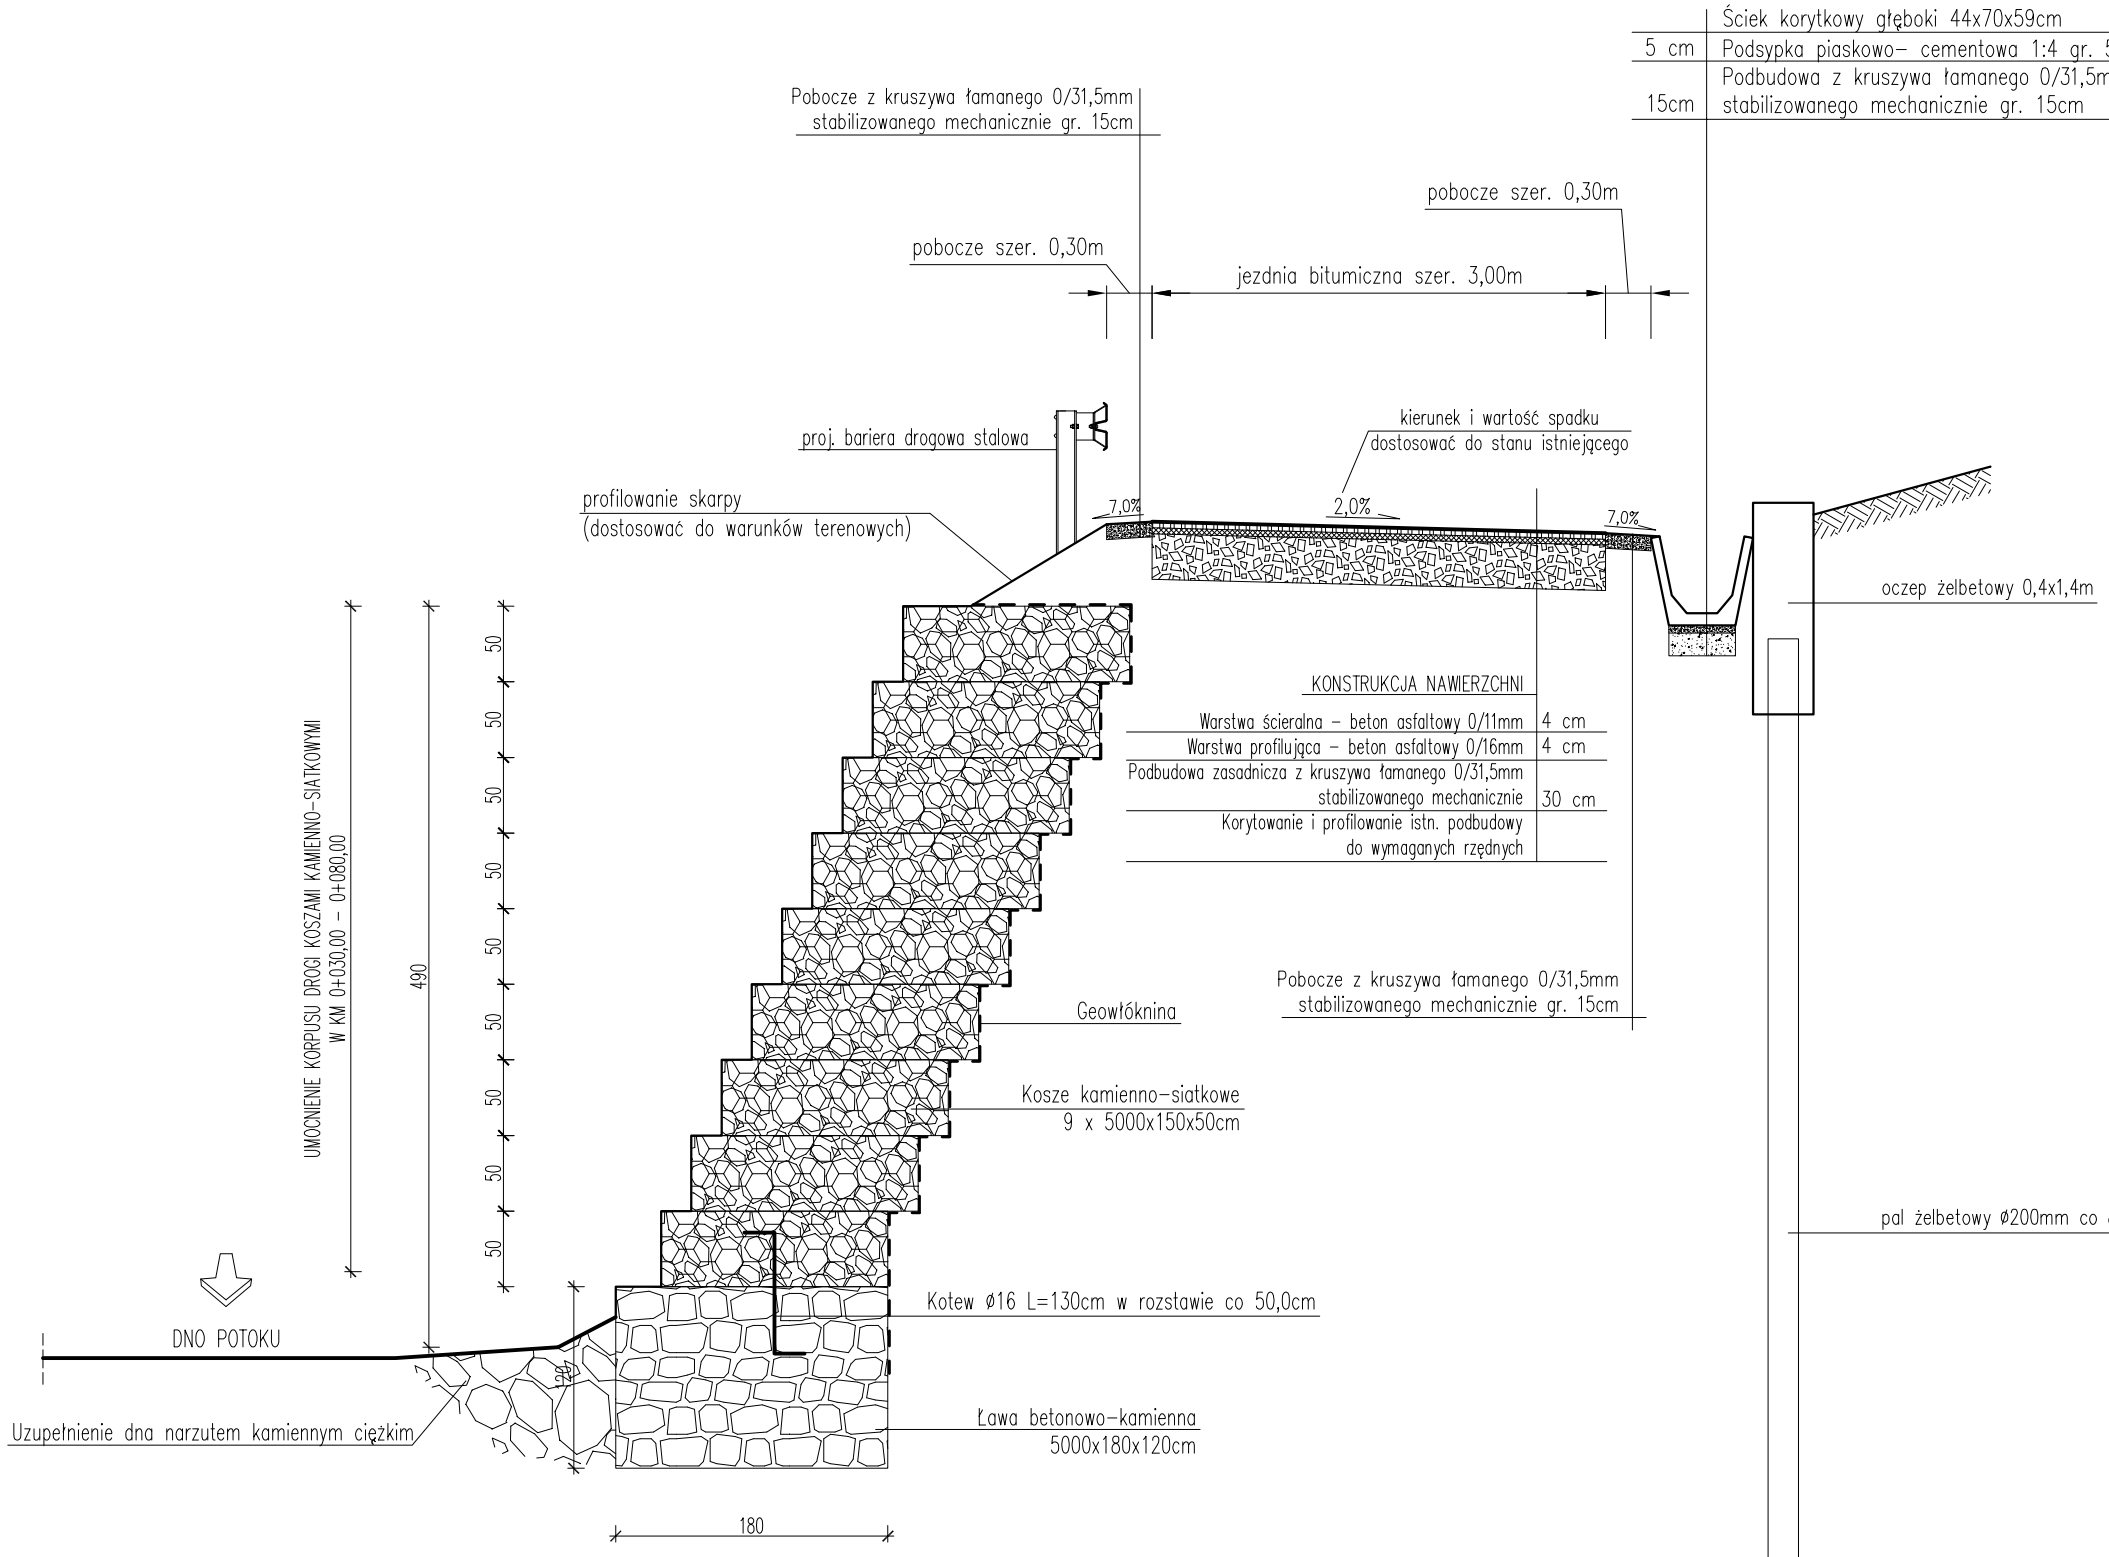

UWAGI:
- zabezpieczenie osuwiska za pomocą pali z oczepem wykonać w km km 0+030,00 – 0+224,00
- ułożenie ścieku korytkowego głębokiego wykonać w km 0+030,00 – 0+388,00
- odtworzenie nawierzchni wraz z podbudową wykonać w km 0+000,00 – 0+128,00, 0+293,00 – 0+373,00 oraz na szerokości 1,50 w km 0+242,00 – 0+269,00
- w km 0+000,00 – 0+388,00 na istniejącej nawierzchni należy ułożyć nową warstwę ścieralną z betonu asfaltowego 0/11mm gr. 5,0cm