
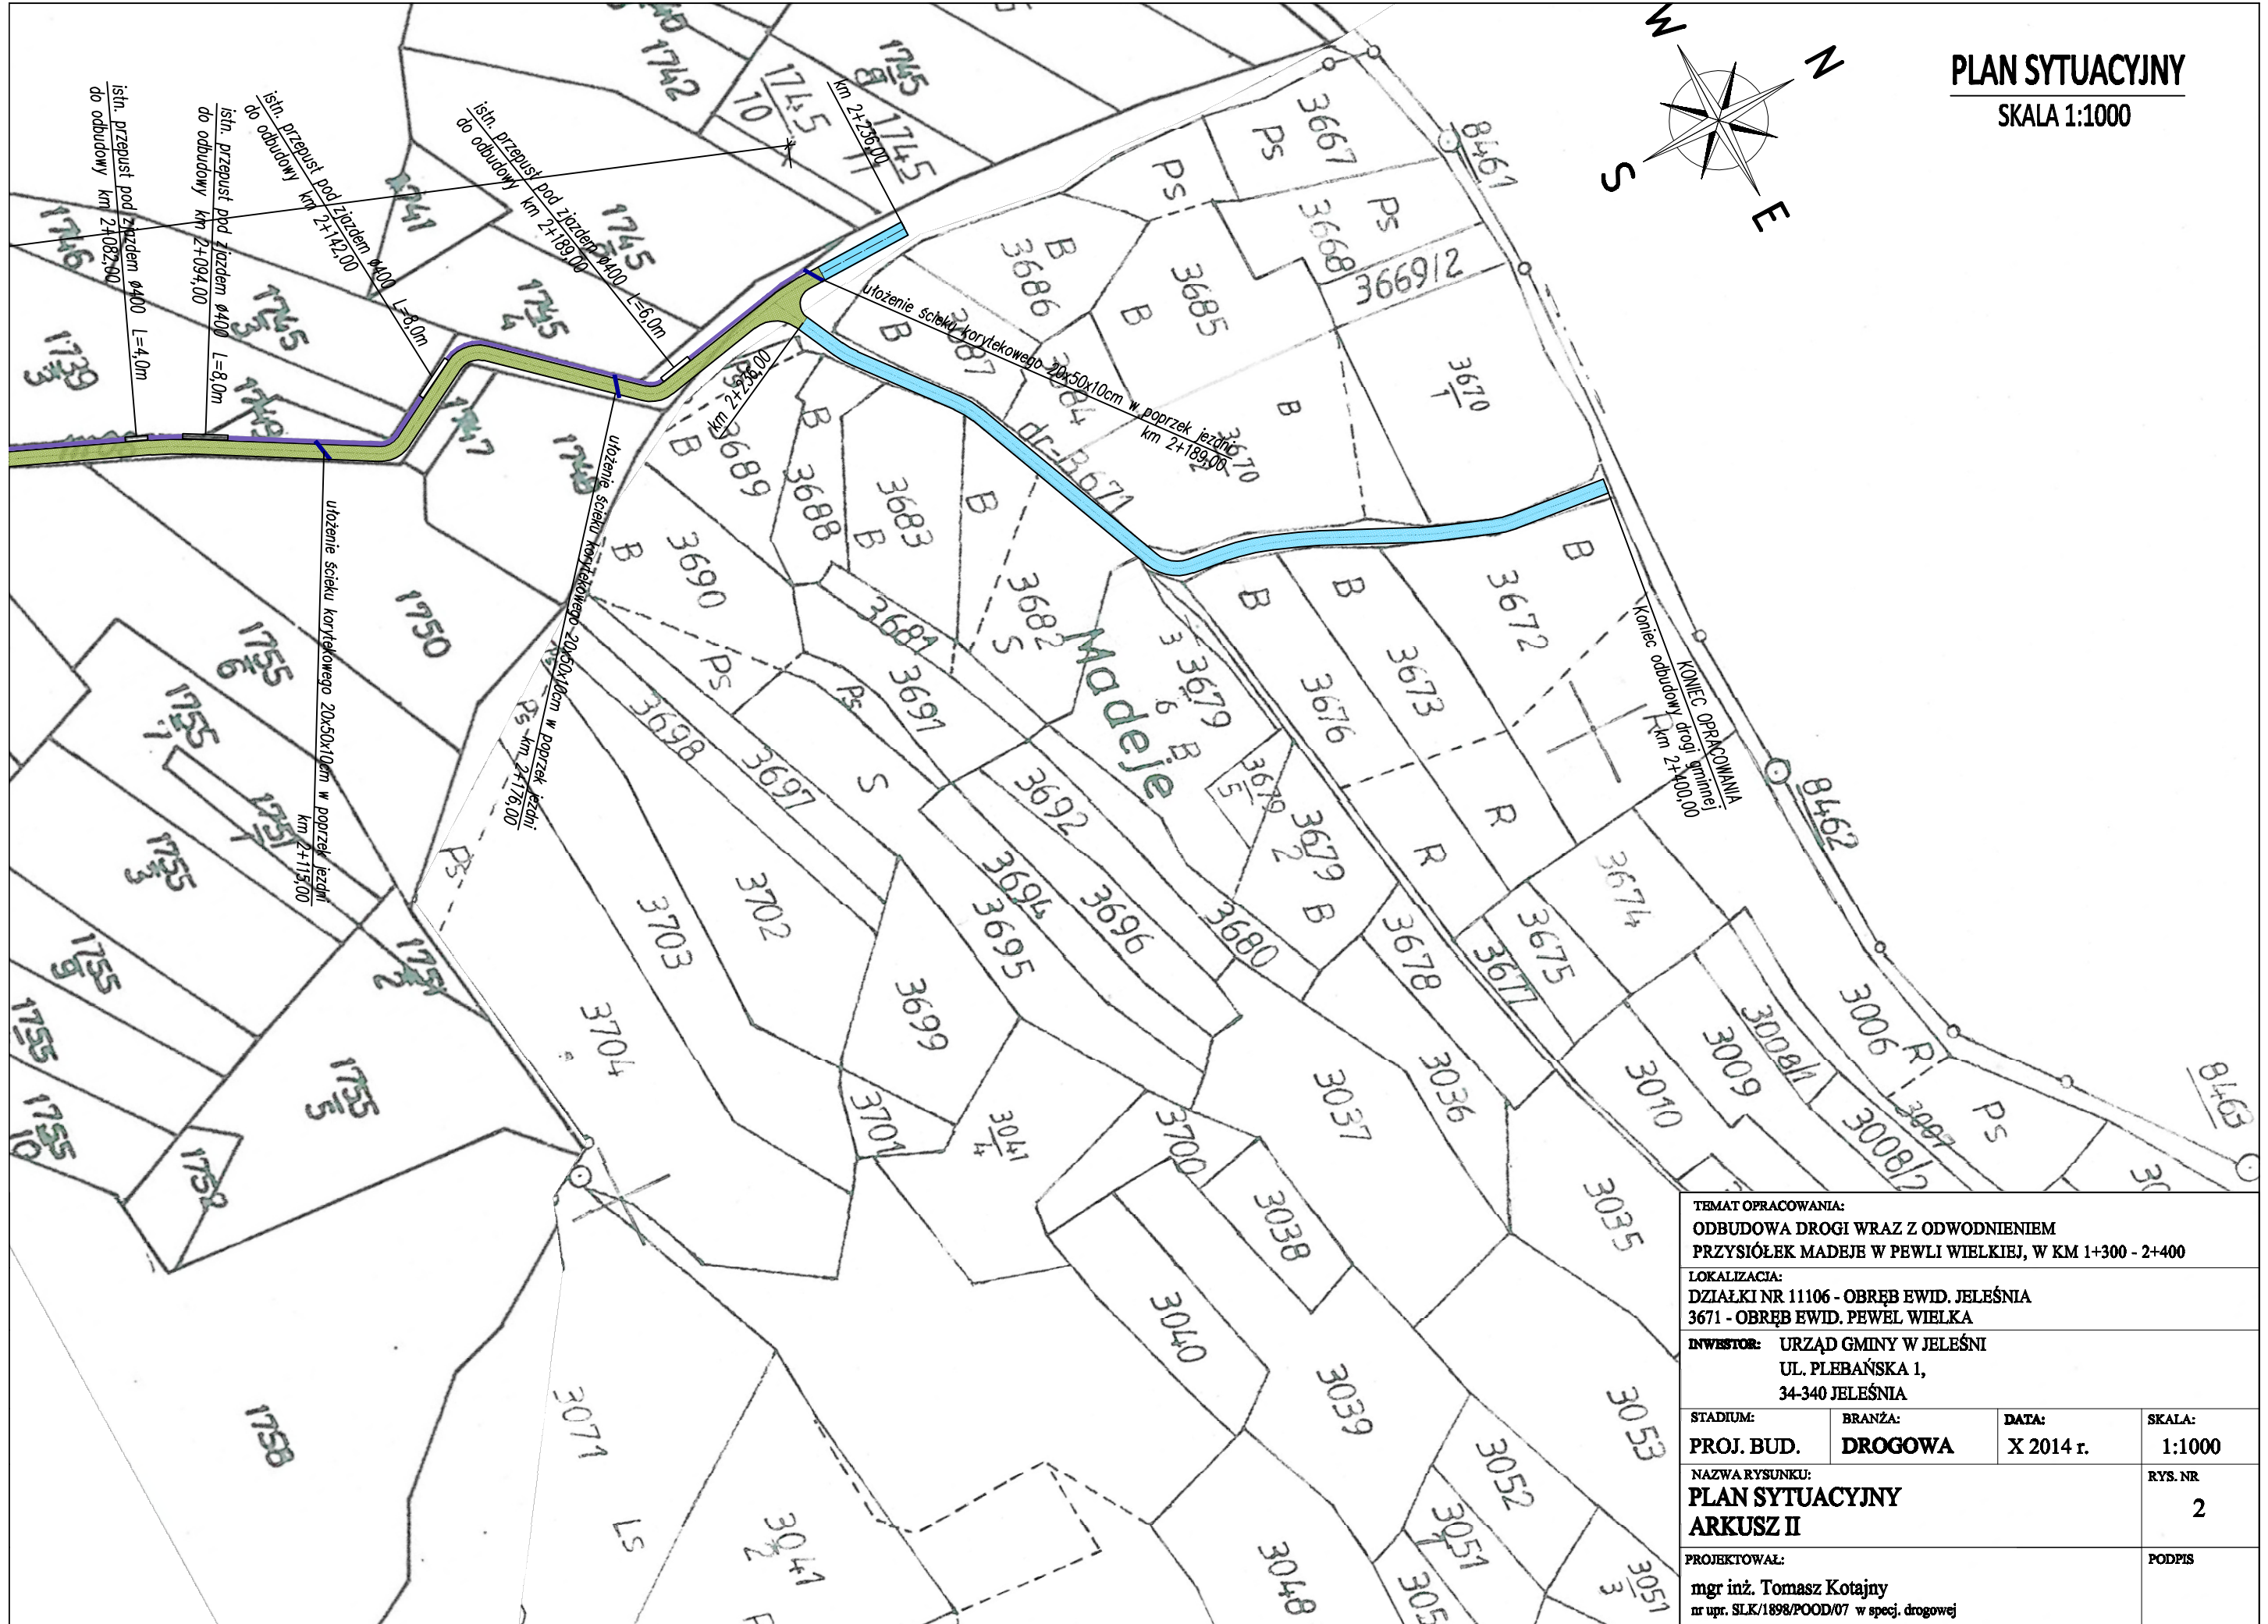


**PLAN SYTUACYJNY**  
SKALA 1:1000

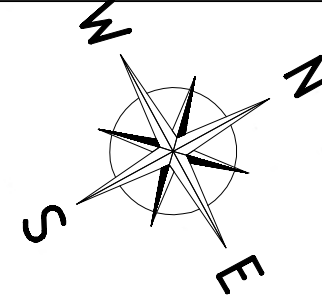

<b>TEMAT OPRACOWANIA:</b> ODBUDOWA DRÓGI WRAZ Z ODWODNIENIEM PRZYSIÓŁEK MADEJE W PEWLI WIELKIEJ, W KM 1+300 - 2+400			
<b>LOKALIZACJA:</b> DZIAŁKI NR 11106 - OBREB EWID. JELEŚNIA 3671 - OBREB EWID. PEWEL WIELKA			
<b>INWESTOR:</b> URZĄD GMINY W JELEŚNI UL. PLEBAŃSKA 1, 34-340 JELEŚNIA			
<b>STADIUM:</b> PROJ. BUD.	<b>BRANŻA:</b> DROGOWA	<b>DATA:</b> X 2014 r.	<b>SKALA:</b> 1:1000
<b>NAZWA RYSUNKU:</b> PLAN SYTUACYJNY ARKUSZ II			<b>RYS. NR:</b> 2
<b>PROJEKTOWAŁ:</b> mgr inż. Tomasz Kotajny nr upr. SLK/1898/POOD/07 w specj. drogowej			<b>PODPIS:</b>