


# PRZEKRÓJ TYPOWY

## ODBUDOWA DRUGI WRAZ Z ODWODNIENIEM ul. BASIKOWA W KORBIELOWIE

### w km 0+000- 0+280

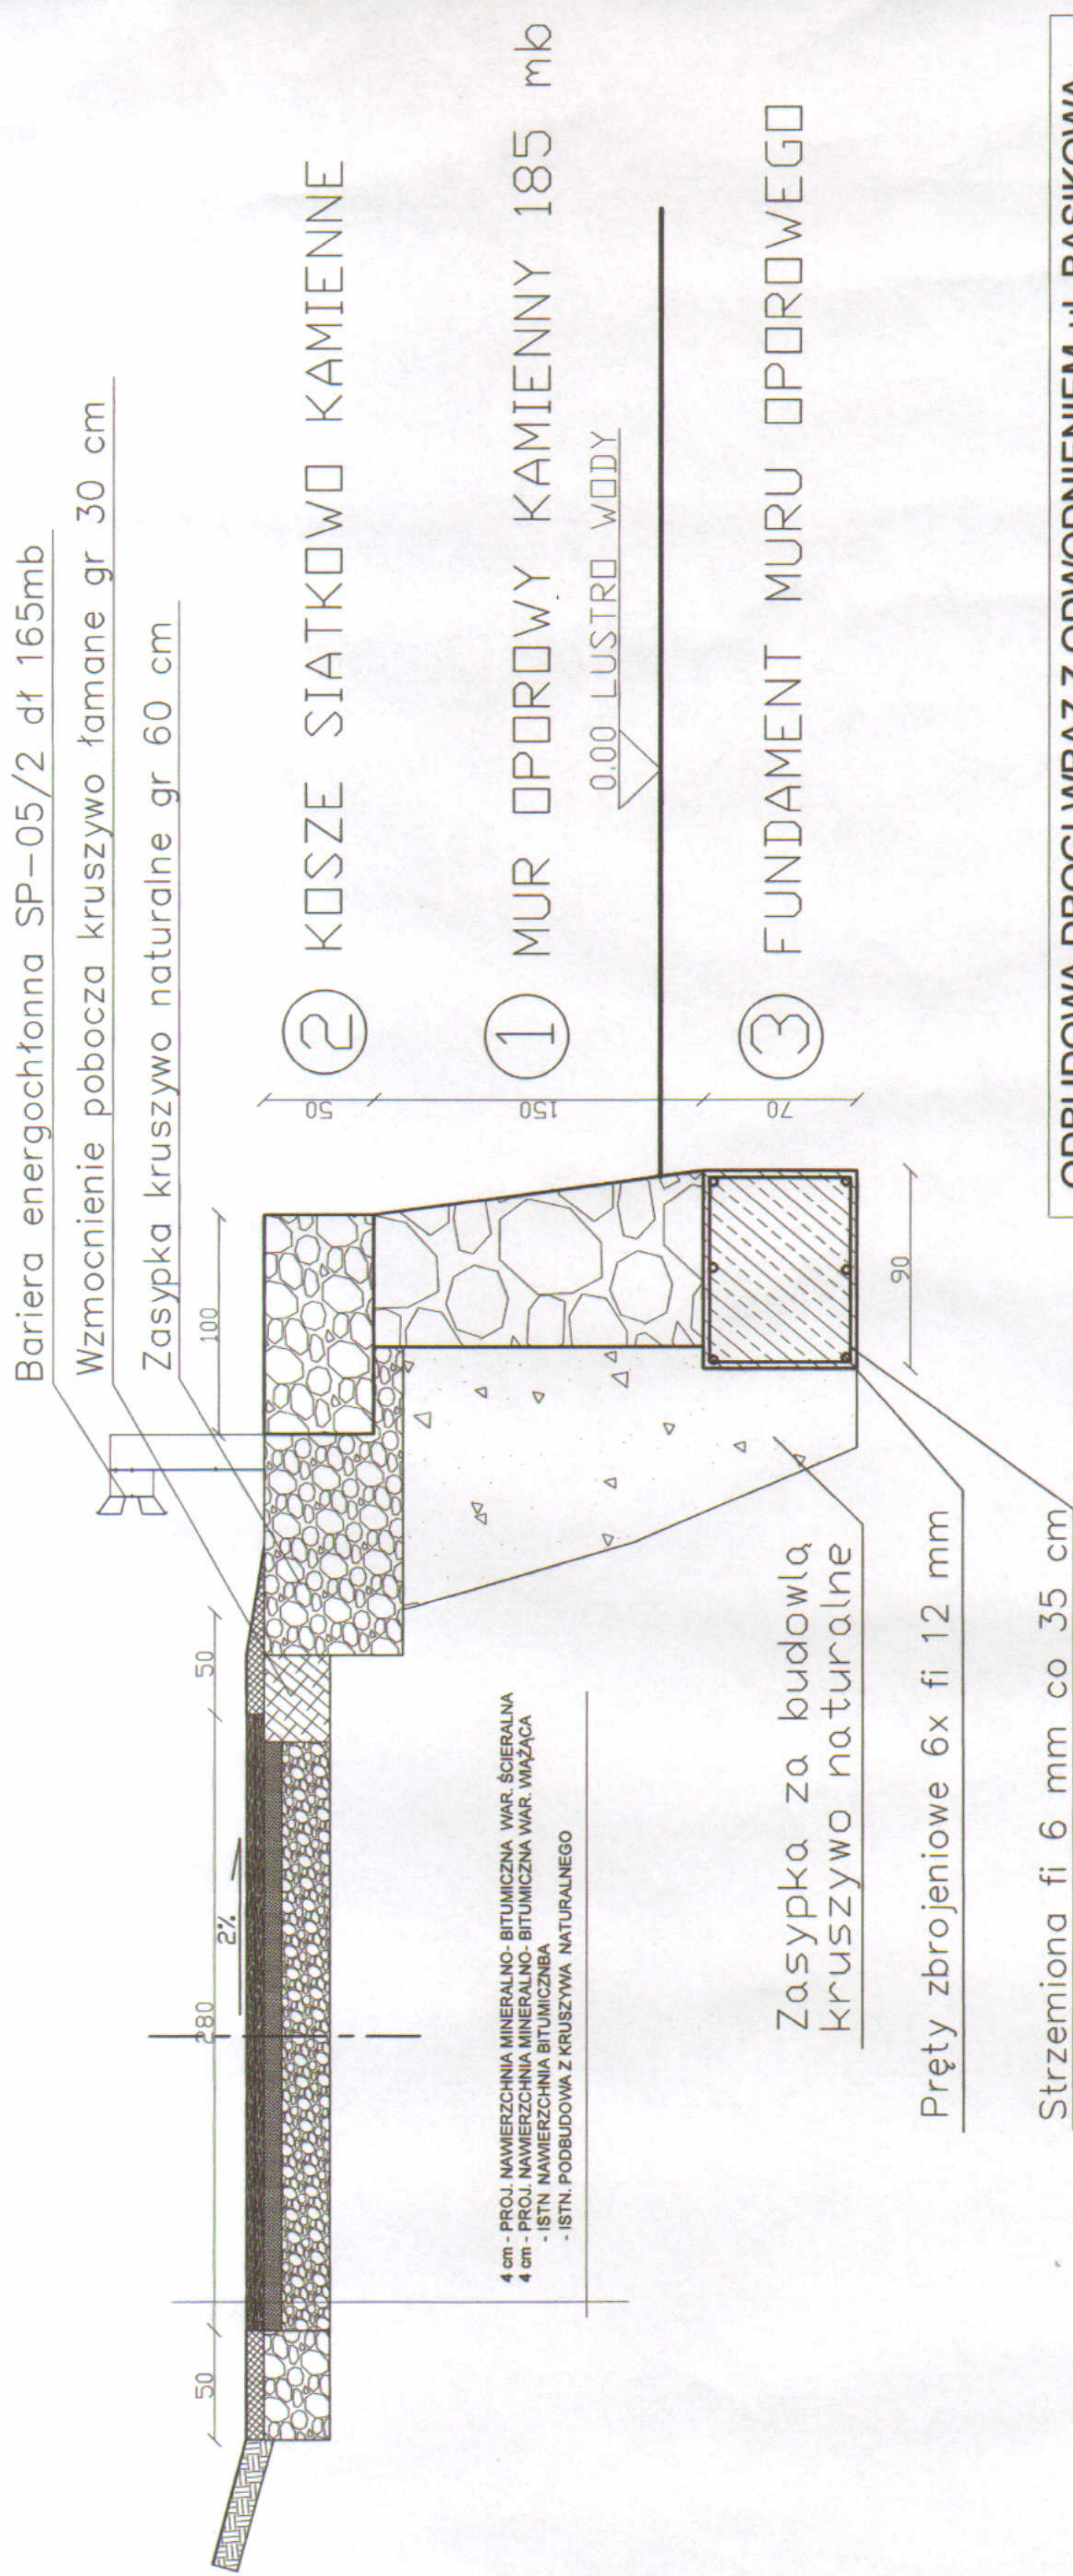

<b>ODBUDOWA DRUGI WRAZ Z ODWODNIENIEM ul. BASIKOWA W KORBIELOWIE w km 0+000 - 0+280</b>			
INWESTOR: <b>URZĄD GMINY JELEŚNIA</b> ul. Plebańska 1 34-340 Jeleśnia			
DATA: MARZEC 2015r	SKALA: 1:30	Nr rys: 1	PRZEDMIOT RYS: PRZEKRÓJ TYPOWY
PROJEKTANT: mgr inż. Aleksander Kaletka		PODPIS:	