


PRZEKRÓJ TYPOWY
ODBUDOWA DROGI WRAZ Z ODWODNIENIEM PRZYSIÓŁEK
GRYGUSIE W SOPOTNI WIELKIEJ w km 0+000- 1+070

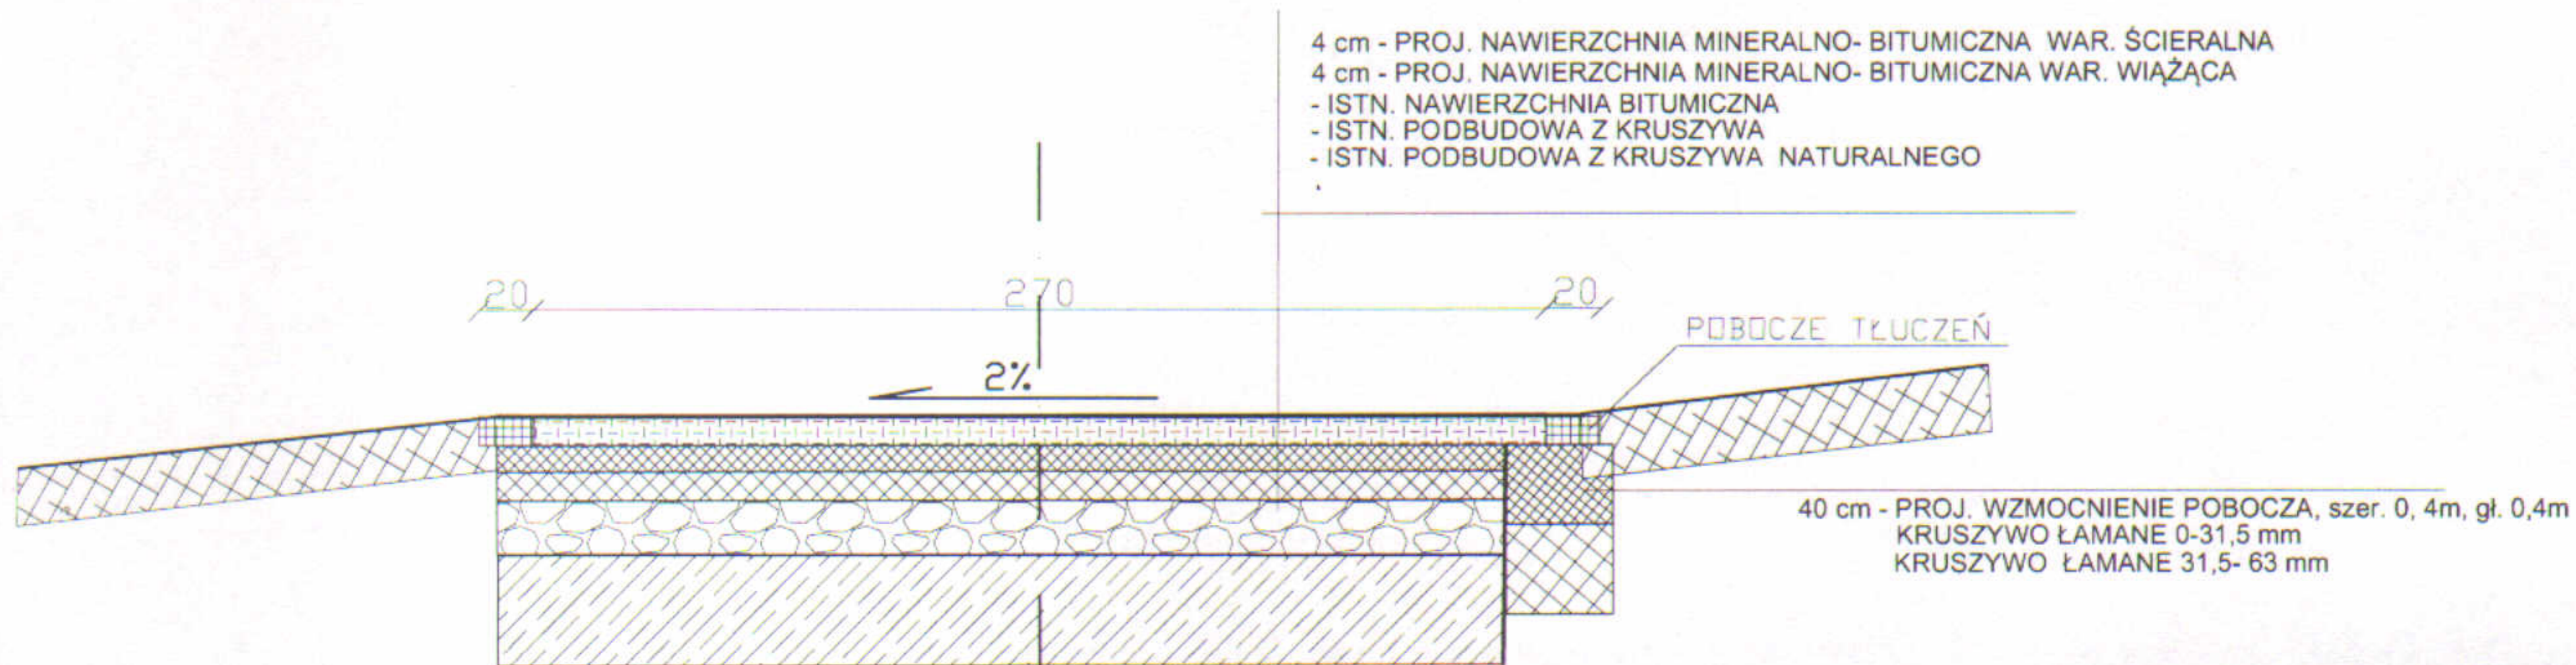

ODBUDOWA DROGI WRAZ Z ODWODNIENIEM PRZYSIÓŁEK GRYGUSIE W SOPOTNI WIELKIEJ w km 0+000 - 1+070			
INWESTOR:		URZĄD GMINY JELEŚNIA ul. Plebańska 1 34-340 Jeleśnia	
DATA:	SKALA:	Nr rys:	PRZEDMIOT RYS.
Marzec-2015r	1:30	1	PRZEKRÓJ TYPOWY
PROJEKTANT:		PODPIS:	
mgr inż. Aleksander Kaletka			