


PRZEKRÓJ TYPOWY
REMONTU UL. STOLARSKIEJ w PRZYBOROWIE
w km lokalnym 0+000- 0+046

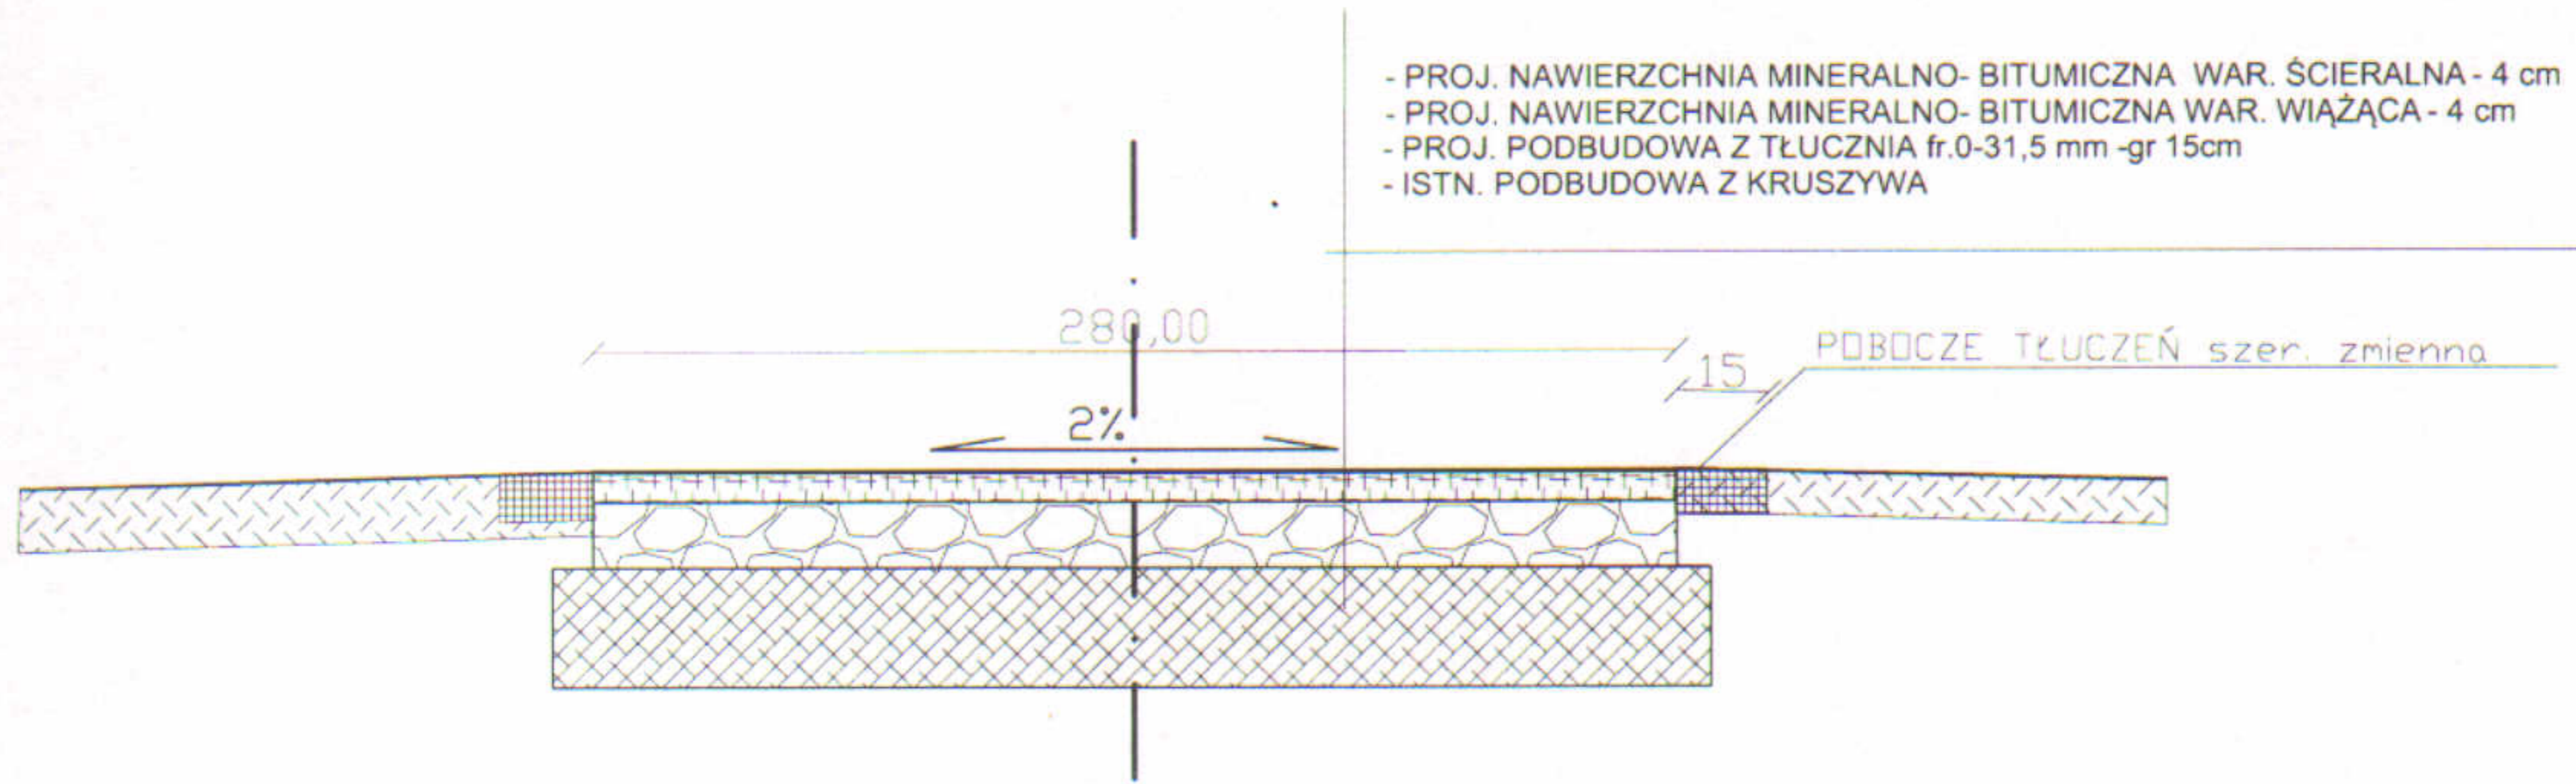

REMONT UL. STOLARSKIEJ w PRZYBOROWIE, 0+000 - 0+046			
INWESTOR:		URZĄD GMINY JELEŚNIA ul. Plebańska 1 34-340 Jeleśnia	
DATA:	NR DZIAŁKI:	Nr rys:	PRZEDMIOT RYS.
Marzec-2016r	6575	1	PRZEKRÓJ TYPOWY PROJ. REMONTU ULICY
PROJEKTANT:		PODPIS:	
mgr inż. Aleksander Kaletka			