


PRZEKRÓJ TYPOWY
REMONTU UL. JAWOROWEJ W PRZYBOROWIE
w km lokalnym 0+000- 0+028

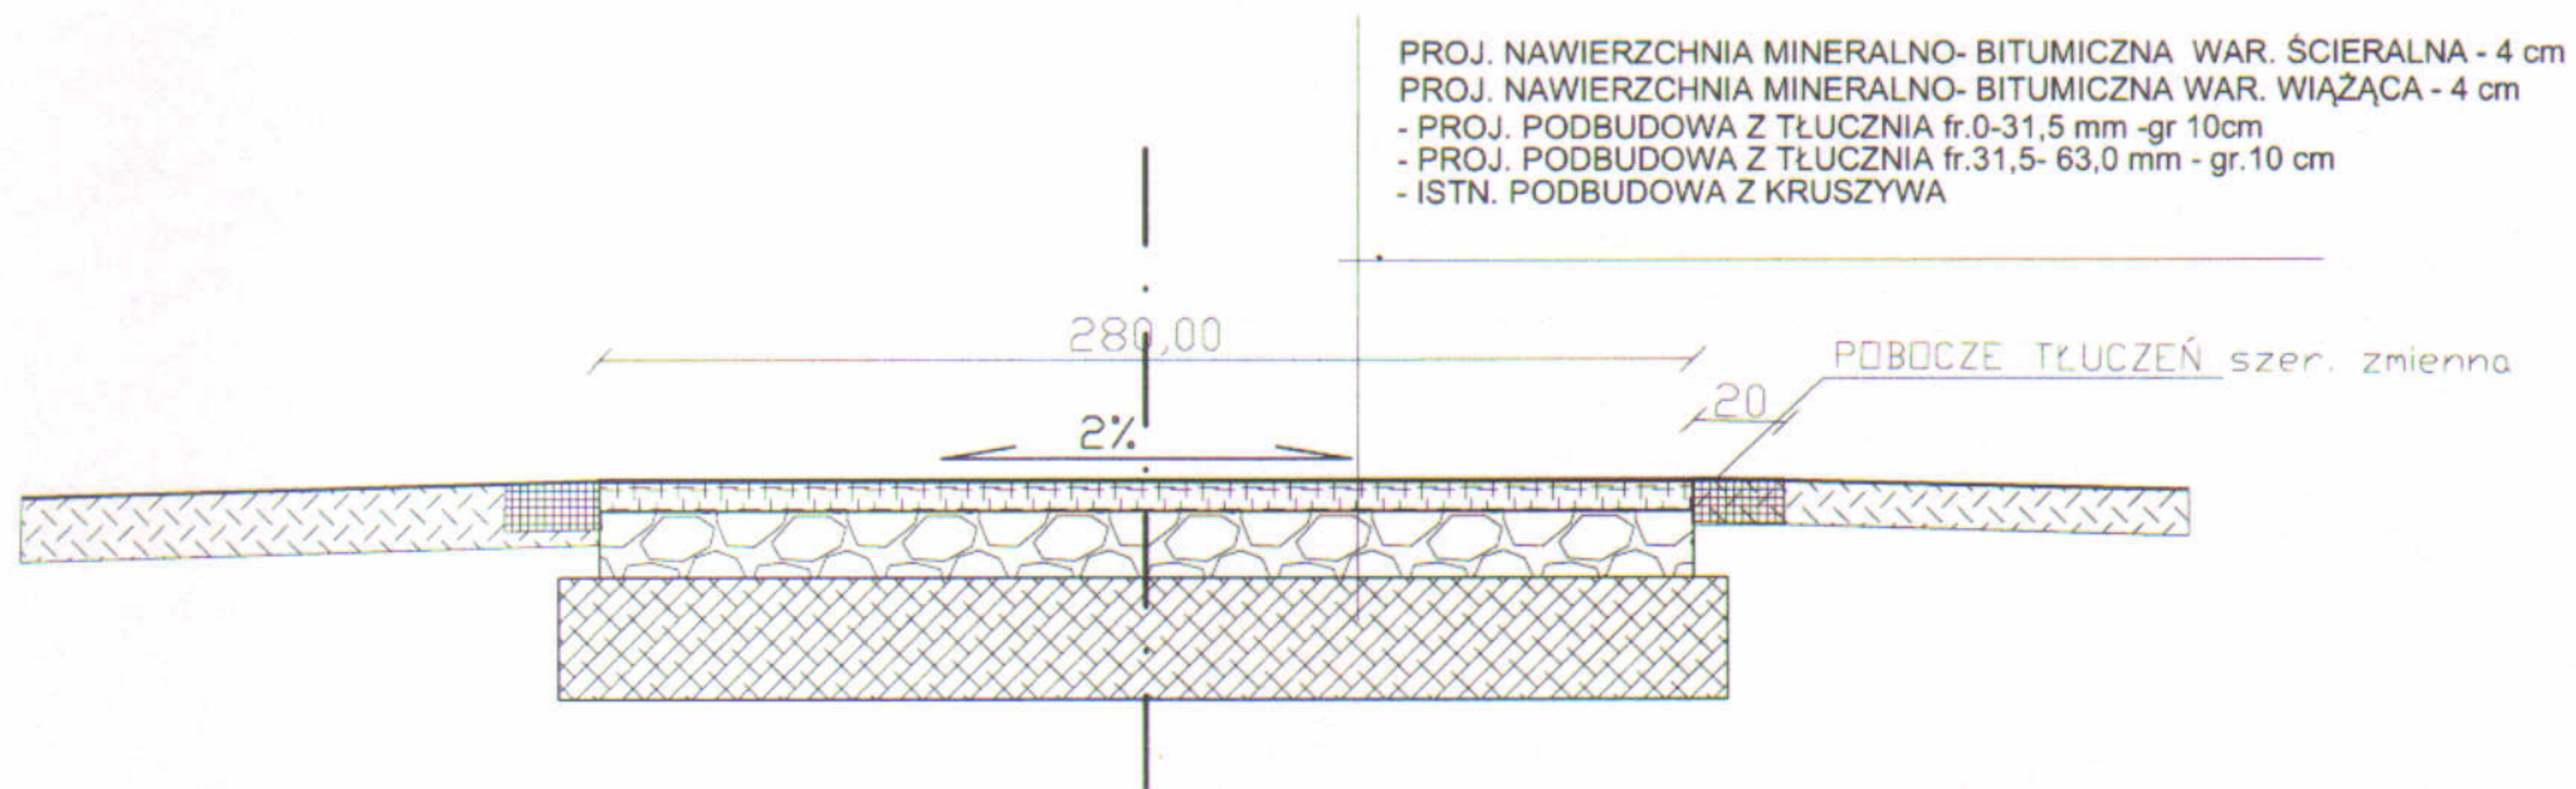

REMONT UL. JAWOROWEJ w PRZYBOROWIE, 0+000 - 0+028			
INWESTOR:		URZĄD GMINY JELEŚNIA ul. Plebańska 1 34-340 Jeleśnia	
DATA:	NR DZIAŁKI:	Nr rys:	PRZEDMIOT RYS.
Marzec-2016r	4062	1	PRZEKRÓJ TYPOWY PROJ. REMONTU ULICY
PROJEKTANT:		PODPIS:	
mgr inż. Aleksander Kaletka			