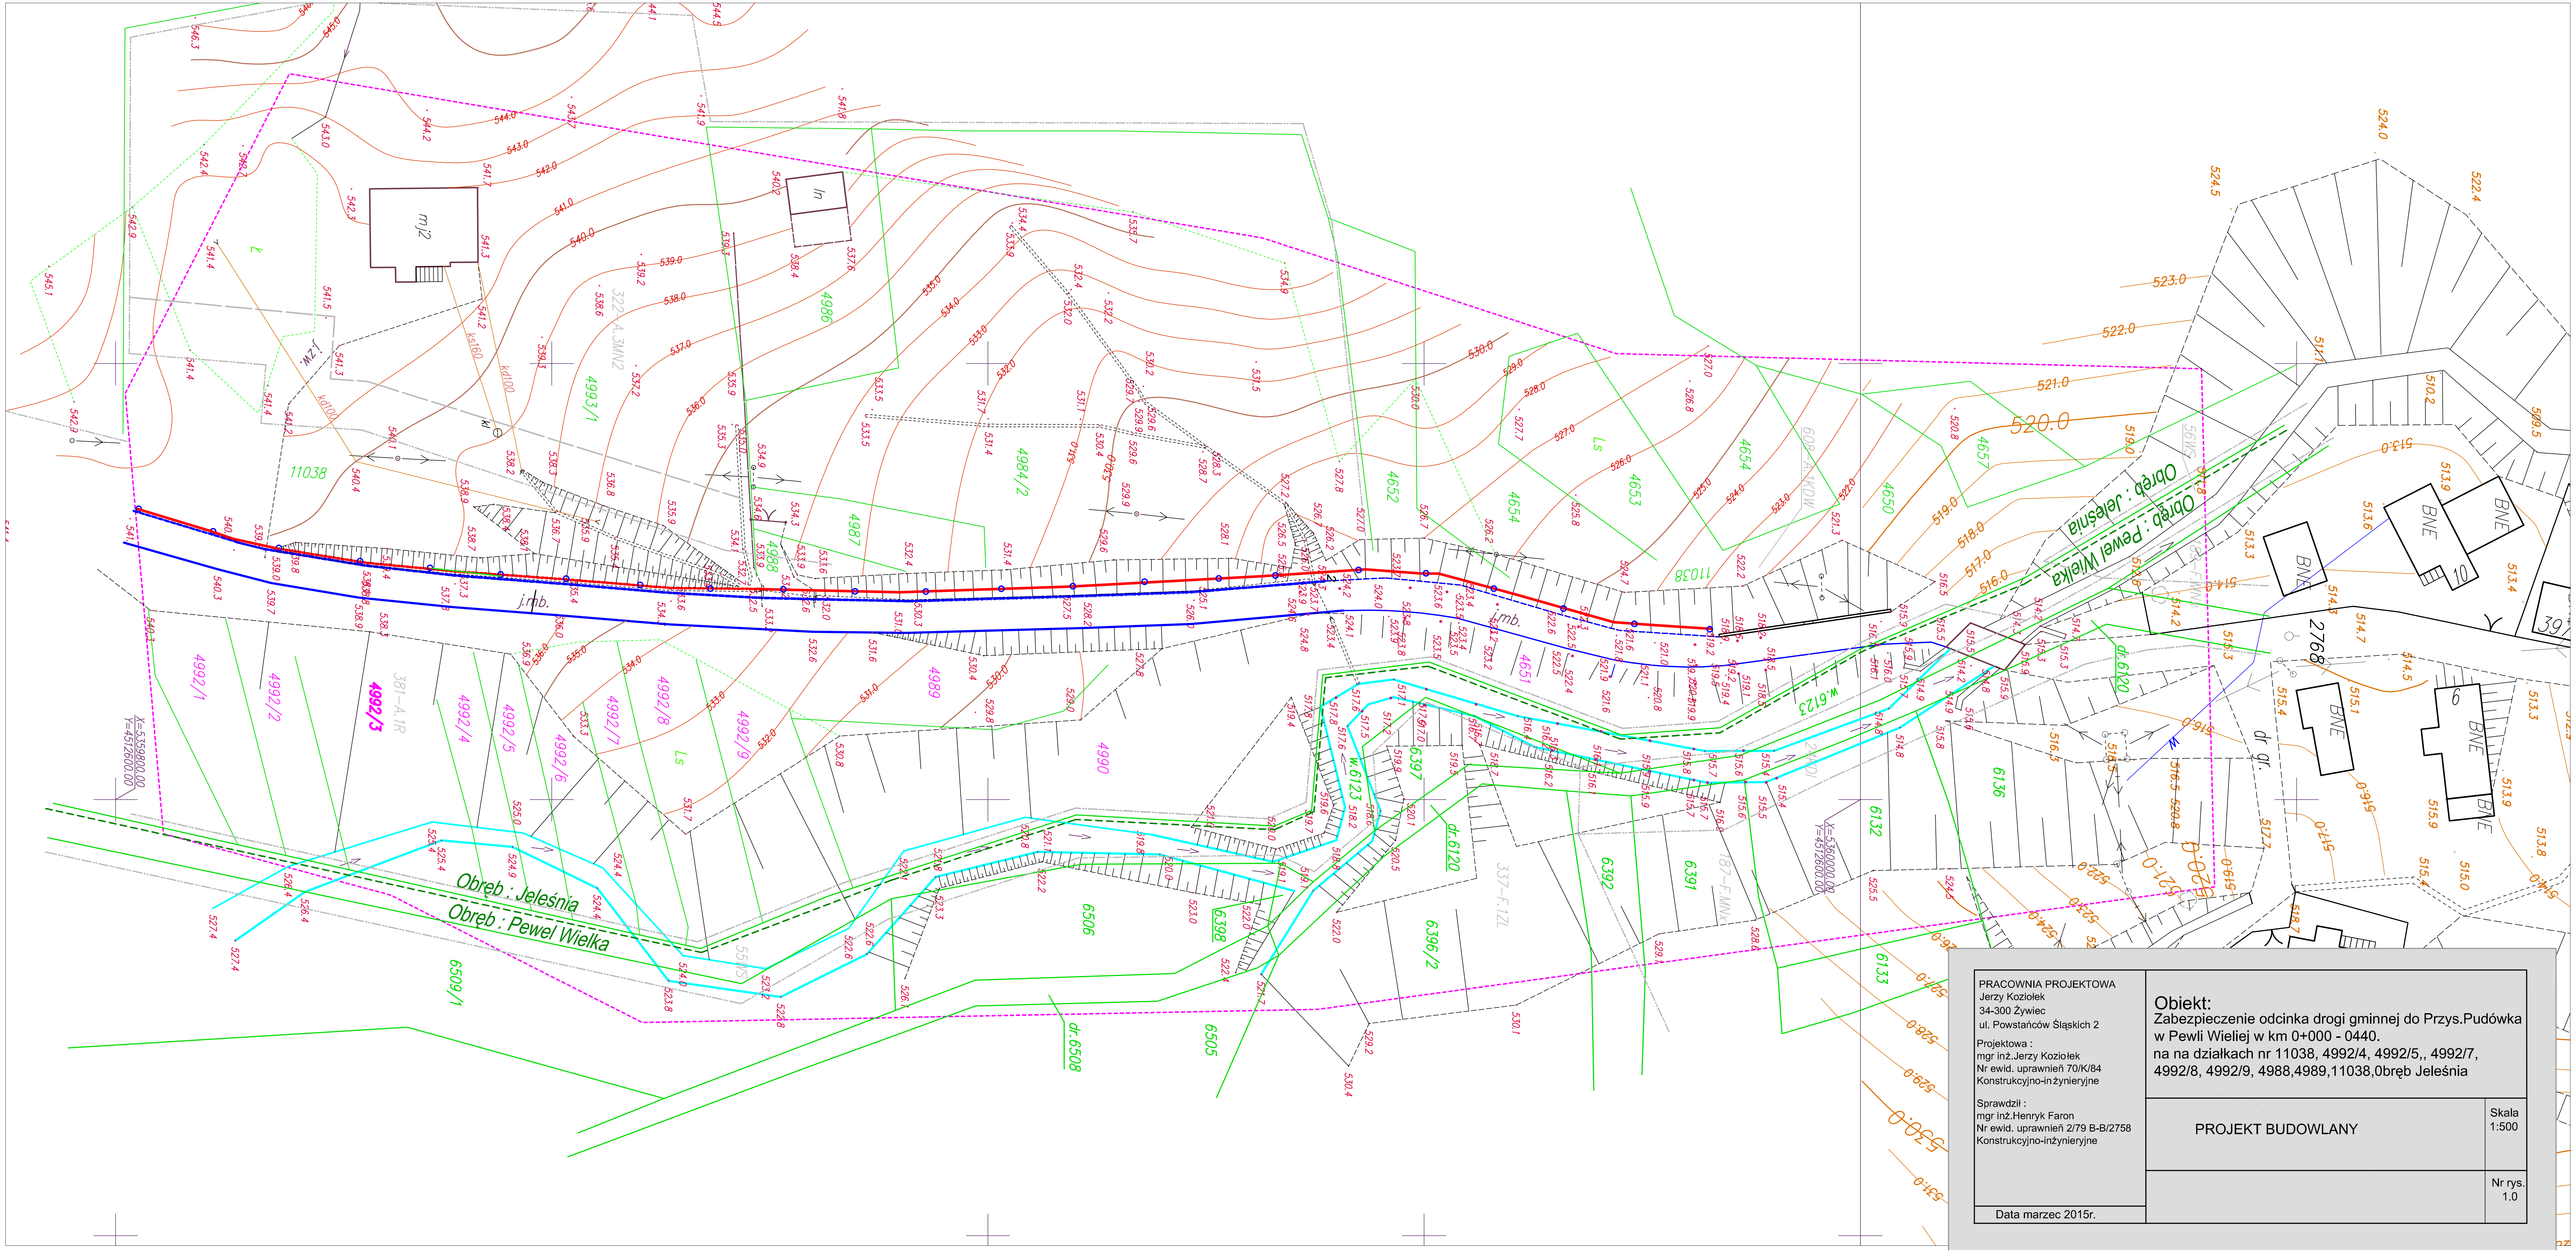

PRACOWNIA PROJEKTOWA Jerzy Koziołek 34-300 Żywiec ul. Powstańców Śląskich 2 Projektowa : mgr inż.Jerzy Koziołek Nr ewid. uprawnień 70/K/84 Konstrukcyjno-inżynieryjne Sprawdził : mgr inż.Henryk Faron Nr ewid. uprawnień 2/79 B-B/2758 Konstrukcyjno-inżynieryjne	**Obiekt:** Zabezpieczenie odcinka drogi gminnej do Przys.Pudówka w Pewli Wieliej w km 0+000 - 0440. na na działkach nr 11038, 4992/4, 4992/5,, 4992/7, 4992/8, 4992/9, 4988,4989,11038,0bręb Jeleśnia	
	PROJEKT BUDOWLANY	Skala 1:500
Data marzec 2015r.		Nr rys. 1.0