

**LEGENDA:**

- Zakres opracowania
- Obiekty do likwidacji
- EL Projektowana stacja ładowania pojazdów elektrycznych - 2 stanowiska
- Istniejące drzewo

1. PROJEKTOWANY PARKING
2. PROJEKTOWANY PLAC REKREACYJNY
3. PROJEKTOWANA STREFA SPORTOWA
4. PROJEKTOWANA STACJA DO NAPRAWY ROWERÓW
5. PROJEKTOWANY PRZYSTANEK BUS
6. PROJEKTOWANE ZIĄDZY NA POSESJE
7. PROJEKTOWANY MUREK M1


**PROJEKTOWANE NAWIERZCHNIE:**

- Projektowana nawierzchnia utwardzona placów i chodników z kostki betonowej
- Projektowana nawierzchnia asfaltowa
- Projektowana nawierzchnia parkingów
- Projektowana nawierzchnia zjazdów i placów utwardzonych
- Projektowana nawierzchnia żwirowa strefy sportowej
- Projektowana nawierzchnia żwirowa
- Projektowana zielen ozdobna
- Projektowany trawnik
- Projektowane ogrodzenie palisadowe
- Projektowane ogrodzenie panelowe
- Projektowane obrzeże betnowe 8x20x100cm, kol. szary
- projektowany krawężnik drogowy, betonowy
- projektowany krawężnik najazdowy
- projektowany murek M1
- istniejąca nawierzchnia chodnika i zjazdów do zachowania
- istniejący krawężnik drogowy do zachowania

**PROJEKTOWANE ELEMENTY MAŁEJ ARCHITEKTURY:**

- Projektowana ławka z oparciem - 2 szt.
- Projektowana ławka bez oparcia - 10 szt.
- Projektowany kosz na śmieci - 4 szt.
- Projektowana wiata rowerowa - 10 miejsc
- Projektowana stacja naprawy rowerów
- Projektowana wiata przystankowa - 3 kpl.
- Projektowana krata pod drzewo - 1 szt.
- Projektowany stolik z ławkami - 4 kpl.
- Projektowana wiata z zadaszeniem fotowoltaicznym
- Projektowana tablica informacyjna

Zakres opracowania, działki nr: 11178/8, 11178/9, 11178/10, 11178/11, 11178/15, 11178/16

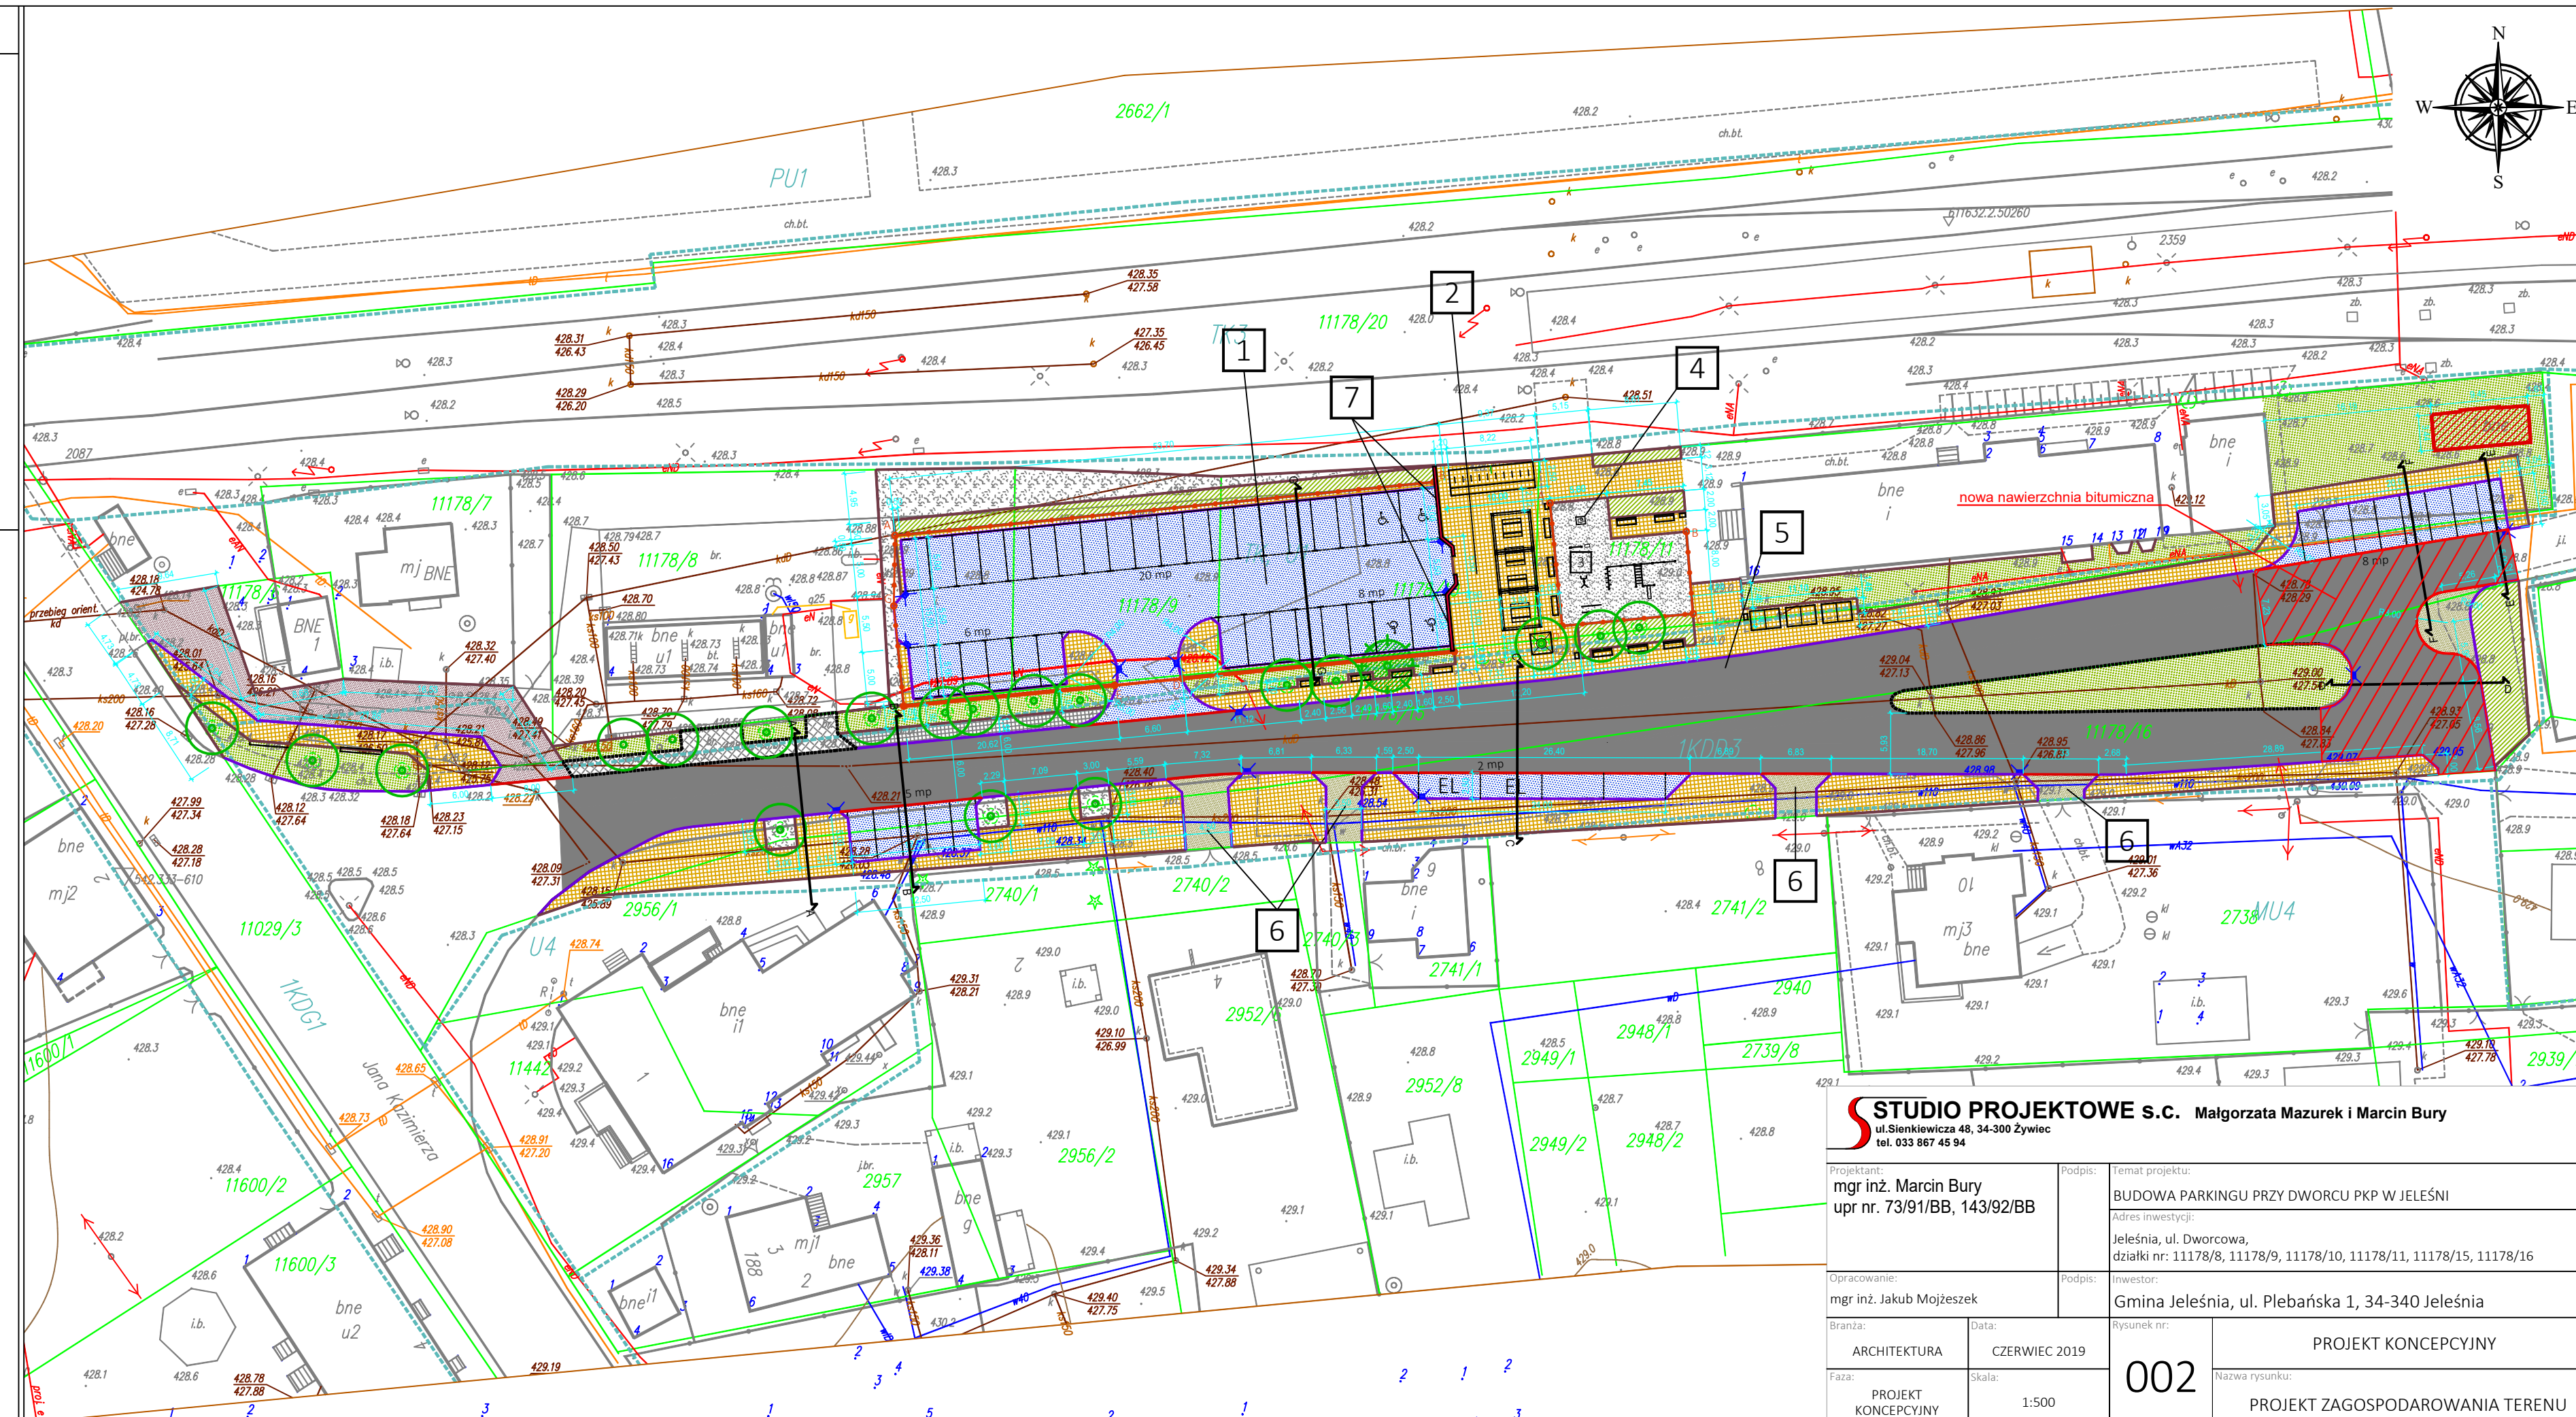

<b>STUDIO PROJEKTOWE s.c.</b> Małgorzata Mazurek i Marcin Bury ul. Sienkiewicza 48, 34-300 Żywiec tel. 033 867 45 94	
Projektant: <b>mgr inż. Marcin Bury</b> upr nr. 73/91/BB, 143/92/BB	Podpis: _____ Temat projektu: <b>BUDOWA PARKINGU PRZY DWORCU PKP W JELEŚNIA</b>
Opracowanie: <b>mgr inż. Jakub Mojżeszek</b>	Podpis: _____ Adres inwestycji: Jeleśnia, ul. Dworcowa, działki nr: 11178/8, 11178/9, 11178/10, 11178/11, 11178/15, 11178/16
Branża: <b>ARCHITEKTURA</b>	Data: <b>CZERWIEC 2019</b>
Faza: <b>PROJEKT KONSEPCYJNY</b>	Skala: <b>1:500</b>
Rysunek nr: <b>002</b>	
Nazwa rysunku: <b>PROJEKT ZAGOSPODAROWANIA TERENU</b>	